

ご近隣の皆さまへ



## 豊洲 4-2 街区開発計画 A棟・B棟新築工事

### 工事についてのお知らせ

#### ■ ガス工事後の路面補修工事について

別紙「ガス工事についてのお願い」のとおり、昨年6月に実施したガス引込み管撤去作業後の路面補修工事を、東京ガスから委託を受けた施工会社が実施する予定です。

作業時間は **2/15(水) 20時～翌6時の夜間作業**を予定しております。

上記作業時間中は、**歩行者誘導員・車両誘導員を配置し、車道部は「片側交互通行」**にて、工事を実施する予定です。ご理解とご協力を賜りたく、よろしくお願い申し上げます。



### お問い合わせ窓口（コールセンター）

鹿島建設株式会社 豊洲 4-2 街区開発計画 A棟・B棟新築工事事務所

コールセンター業務受託者：株式会社 ユーエスアイエンジニアリング

電話 **03-6222-9898**

メールアドレス [toyosu-callcenter@usi-e.co.jp](mailto:toyosu-callcenter@usi-e.co.jp)

受付時間 8:00～18:00（原則日曜日は除く）

担当者 辻本（つじもと）、貞安（さだやす）

※上記受付時間外の竹中土木施工中の夜間地下道解体工事に関するお問合せ

株式会社竹中土木 晴海通り地下道解体撤去工事作業所 電話 03-6666-4207



2023年 2月 7日

## ガス工事についてのお願い

この度、貴宅付近の道路においてガス工事を行うことになりました。  
本工事の際に出ます騒音や振動、又交通への影響がある場合もございますが、細心の注意を払って行いますので、なにとぞ、ご家族の皆様ともご理解を賜りますようお願い申し上げます。

工事内容	ガス工事後の路面補修工事
工事場所	自) 江東区 豊洲 2丁目 1番地 至) 江東区 豊洲 2丁目 4番地 までの道路上
予定工期	2023年 2月 15日 から 2023年 2月 28日 まで (実働 1日)
予定時間	(夜間) 20時から 6時までの間
工事跡の舗装について	1) 工事終了後、仮の舗装を致します。 2) 行政/道路管理者の検査を受けた後、本舗装を致します。 3) 本舗装工事前には改めてお知らせ致します。
ガスのご利用について	・通常どおりご利用になれますが、一時的にガスを止めさせていただく必要がある場合は、別途お問い合わせをお願い致します。
歩行者の通行について	・通常とおり通行可能です。
車両の通行について	・片側交互通行にて施工いたします。
駐車場の出入りについて	・出入りできない場合には事前にお知らせ致します。
天候による順延について	・雨天などにより、順延することもございます。

■工事の内容に関するお問い合わせ・ご質問は、下記までお願い致します。

工事発注者	東京ガスネットワーク(株) 東部導管ネットワークセンター 工事グループ
お問い合わせ先	東京ガス指定工事会社：日鉄パイプラインエンジニアリング(株) 中央工事室 電話：0120-092-231 担当者：梓田・斉藤・飯野 お問い合わせ受付時間：(月～金) 9：00～17：00
お問い合わせ工事NO	212-101001A71
<p>・工事の進捗状況によっては、上記内容について変更させていただく場合がございますので、あらかじめご了承ください。</p> <p>※ 東京ガスネットワーク株式会社は、ガス導管事業等を会社分割により東京ガス株式会社から承継し、ガス導管事業会社として2022年4月1日より事業を開始しております。</p>	

新しく都市ガスをご利用する場合の都市ガス工事のお見積りは無料です。お気軽にお問い合わせください。


プロパンガスから都市ガスに変更した場合の  
料金比較シミュレーションは下記URLまたは  
QRコードからWEBサイトでご確認いただけます。

<https://www.tokyo-gas.co.jp/network/chg/tlt/index.html>

東京ガスネットワーク(株)首都圏東部開拓部 東部普及推進グループ  
TEL:03-5604-8125 受付時間9:00~17:00(土日祝日除く)

2017年4月ガス小売全面自由化に伴い、さまざまな都市ガス会社から自由に選べるようになりました。

## 工事場所位置図

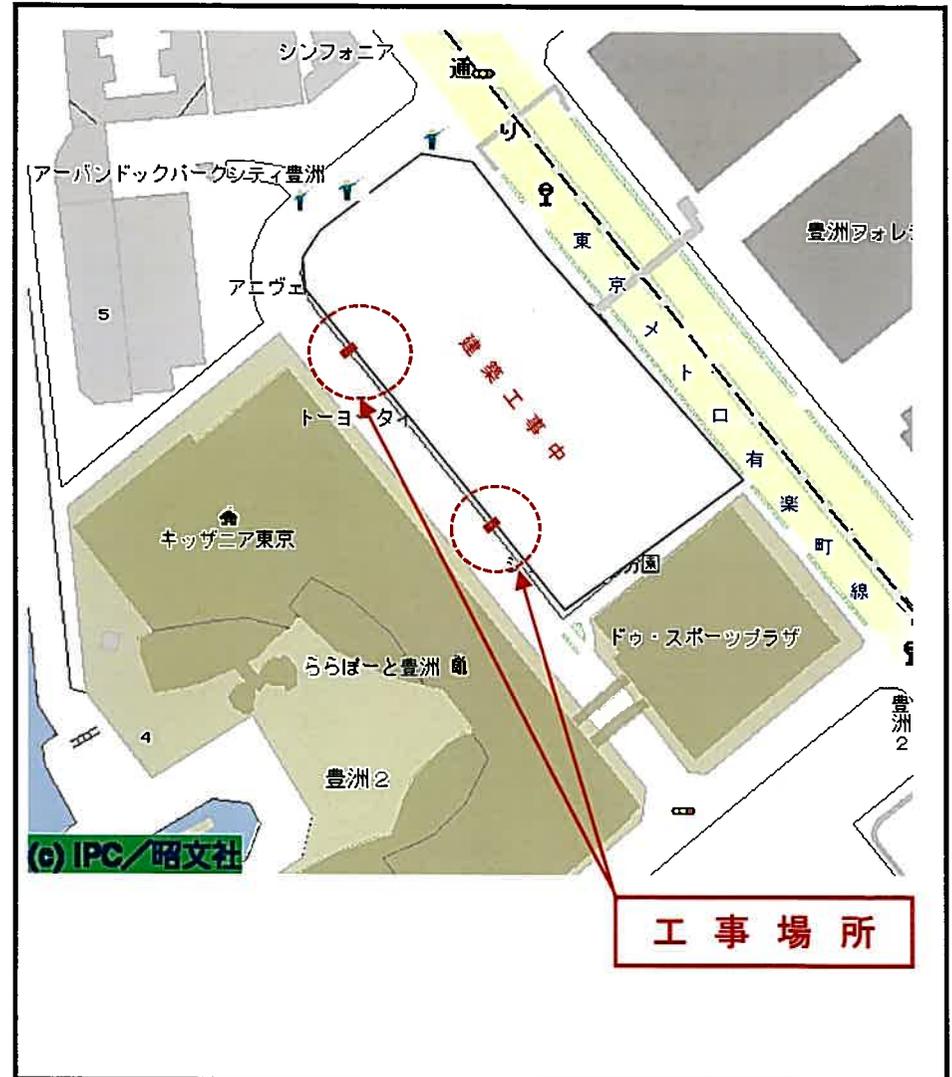

※施工当日は、片側交互通行にて工事を行います。住民の皆様にはご迷惑をお掛けいたしますが、ご理解・ご協力の程お願い致します。

江 東 区  
豊 洲 2 丁 目

作 業 帯 図 ①

縮 尺 : 1/500  
0m \_\_\_\_\_ 10m


※ 歩行者はガードマンにて安全に誘導いたします。  
※ 工事車両等の出入りの際は、作業帯を一部取り外し  
ガードマンにより安全に誘導いたします。

- 凡 例
-  工事箇所
  -  工事中
  -  カラーコーン
  -  A型バリアード  
コーンバー類
  -  ガードマン
  -  植栽

アニヴェルセル豊洲

作業帯延長80.00m以内

パティスポーツ  
幼稚園

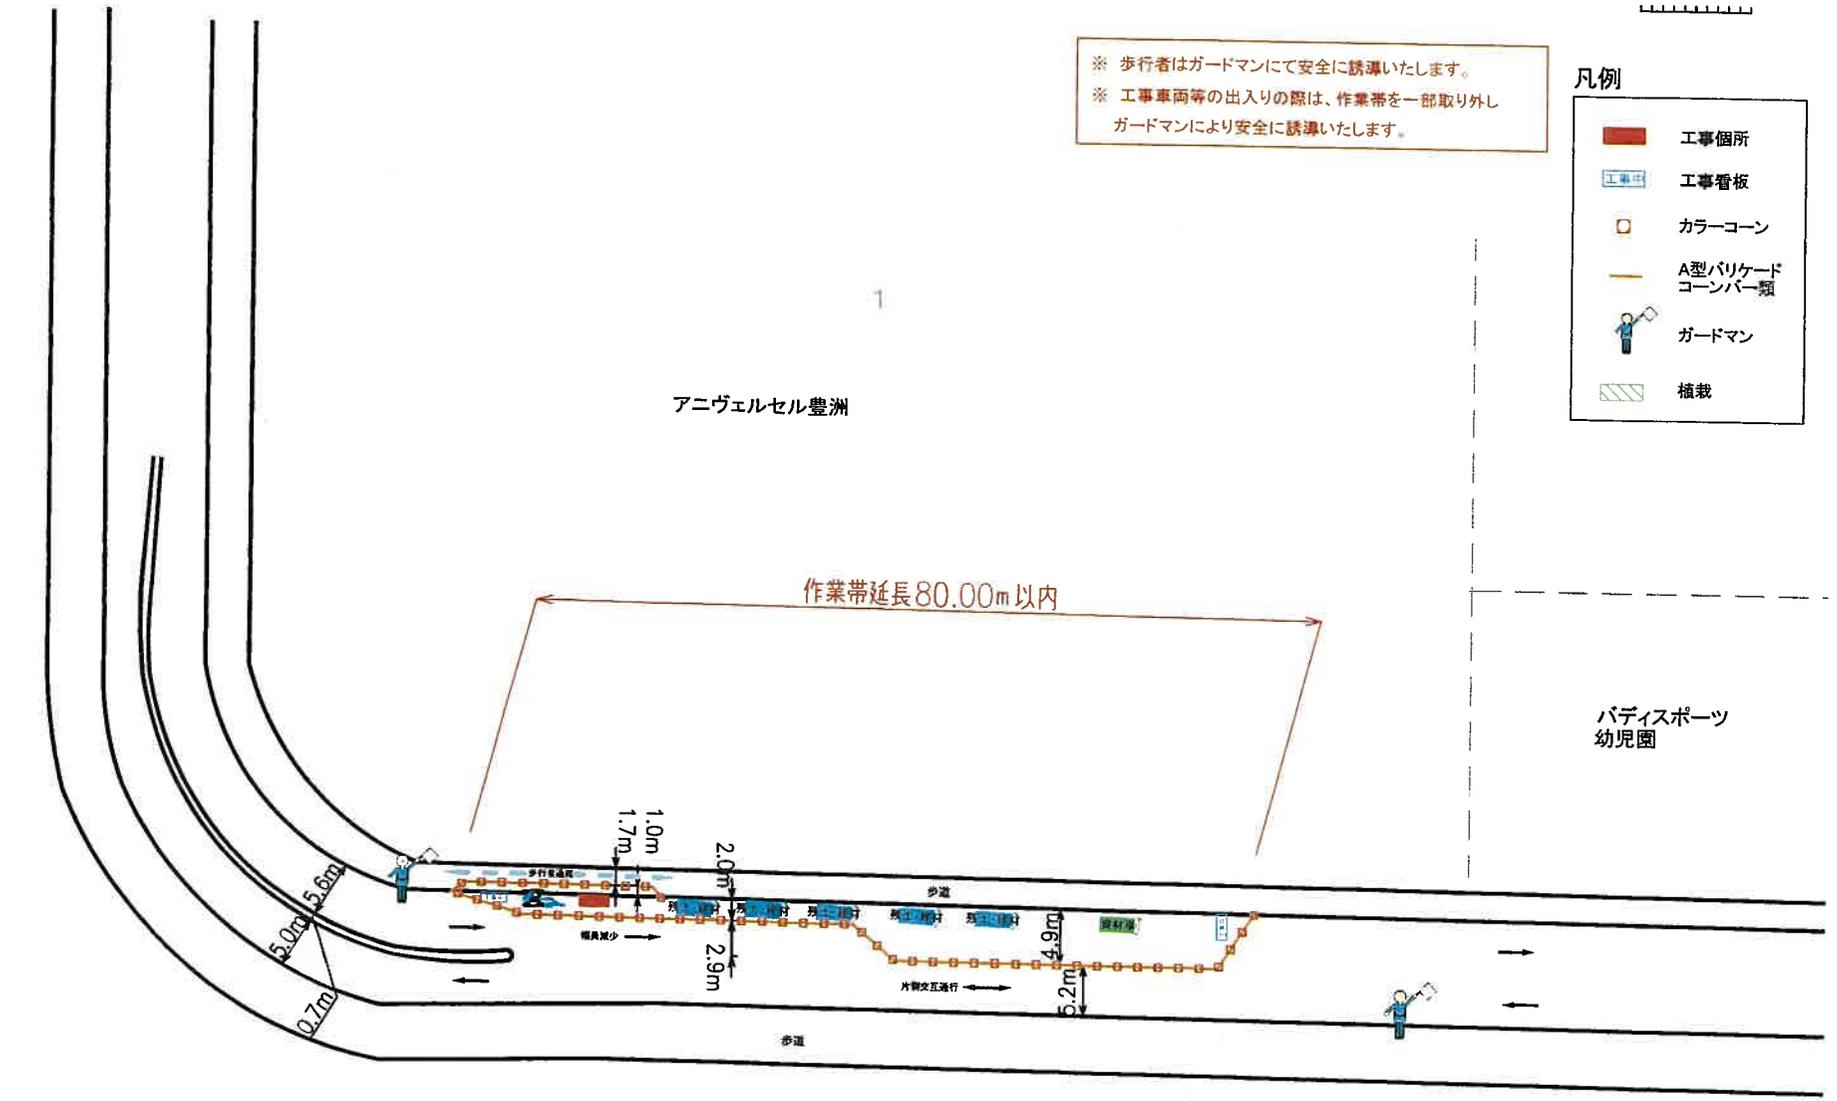

江東区  
豊洲2丁目

作業帯図②

縮尺: 1/400

0m 10m



作業帯①掘削位置 アニヴェルセル豊洲


1

屋内運動施設

作業帯延長60.00m以内

パティスポーツ  
幼稚園

シンフォニア保育園分園

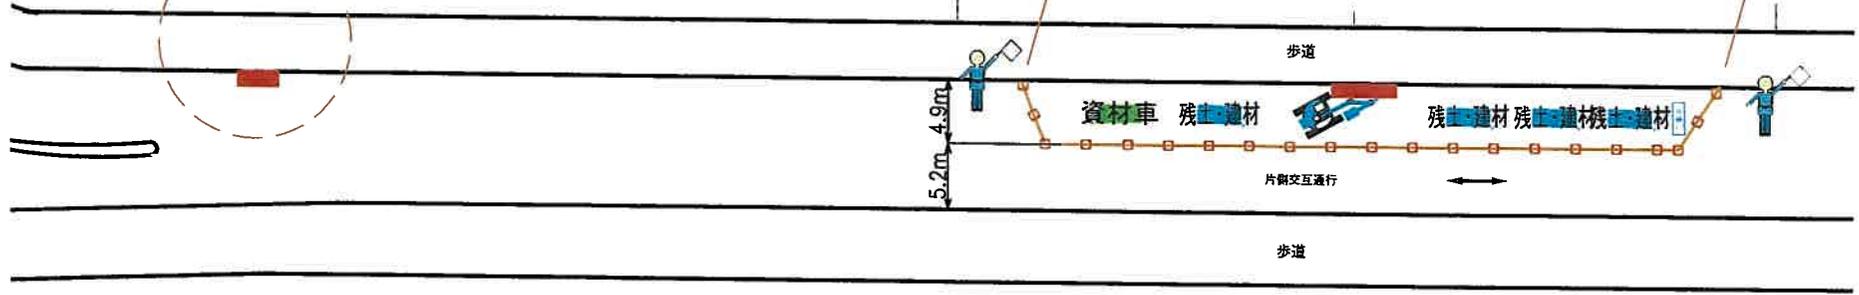

4

ららぽーと豊洲

凡例

-  工事箇所
-  工事看板
-  カラーコーン
-  A型バリケード  
コーンバー類
-  ガードマン
-  植栽

※ 歩行者はガードマンにて安全に誘導いたします。  
 ※ 工事車両等の出入りの際は、作業帯を一部取り外し  
 ガードマンにより安全に誘導いたします。