

ご近隣の皆さまへ



豊洲 4-2 街区開発計画 A棟・B棟新築工事

工事についてのお知らせ

■ゲート用歩道切下げ工事について

ららぽーと豊洲側の工事ゲート用仮設歩道切下げ工事を **5/29(月)～6/9(金)** (土日除く) に実施いたします。作業時間は **9時～18時** を予定しております。別紙「計画図」のとおり、工事期間中は歩道使用及び道路使用を伴う作業となりますので、一部、通行制限が発生いたします。

特に、**6/5(月)～6/7(水)** は歩行者・自転車の迂回通路を工事敷地内に設け、車道は片側交互通行となります。歩行者誘導員・車両誘導員を配置したうえで、交通状況・安全に配慮をしながら作業を実施させていただきます。

ご理解とご協力を賜りたく、よろしくお願い申し上げます。



工程表 (予定)	
5/29(月)～6/2(金)	仮囲い盛替え・敷地内アスファルト舗装 歩道使用し、カラーコーン区画 ★歩道幅減少 (計画図①参照)
6/3(土)～6/4(日)	(当該作業なし)
6/5(月)～6/7(水)	切下げ工事 道路使用し、交通規制 ★歩行者を工事敷地内へ迂回誘導 ★車道は片側交互通行 (計画図②参照)
6/8(木)	ゲート組立て 歩道使用し、カラーコーン区画 ★歩道幅減少 (計画図①参照)
6/9(金)	予備日

※ 天候等により工事日が変更となる可能性があります。

お問い合わせ窓口 (コールセンター)

鹿島建設株式会社 豊洲 4-2 街区開発計画 A棟・B棟新築工事事務所

コールセンター業務受託者：株式会社 ユーエスアイエンジニアリング

電話 03-6222-9898

メールアドレス toyosu-callcenter@usi-e.co.jp

受付時間 8:00～18:00 (原則日曜日は除く)


担当者 辻本 (つじもと)、貞安 (さだやす)

※上記受付時間外の竹中土木施工中の夜間地下道解体工事に関するお問合せ


株式会社竹中土木 晴海通り地下道解体撤去工事作業所 電話 03-6666-4207

計画図①(5/29~6/2, 6/8)

工事敷地

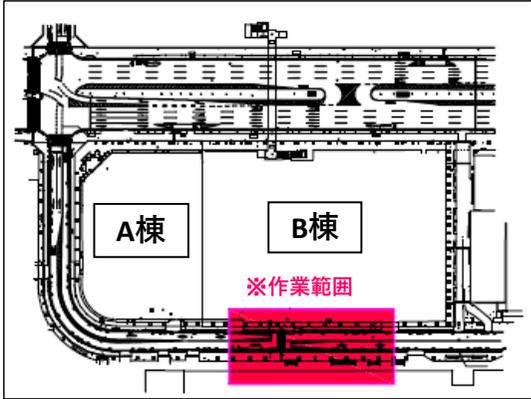

歩道幅減少

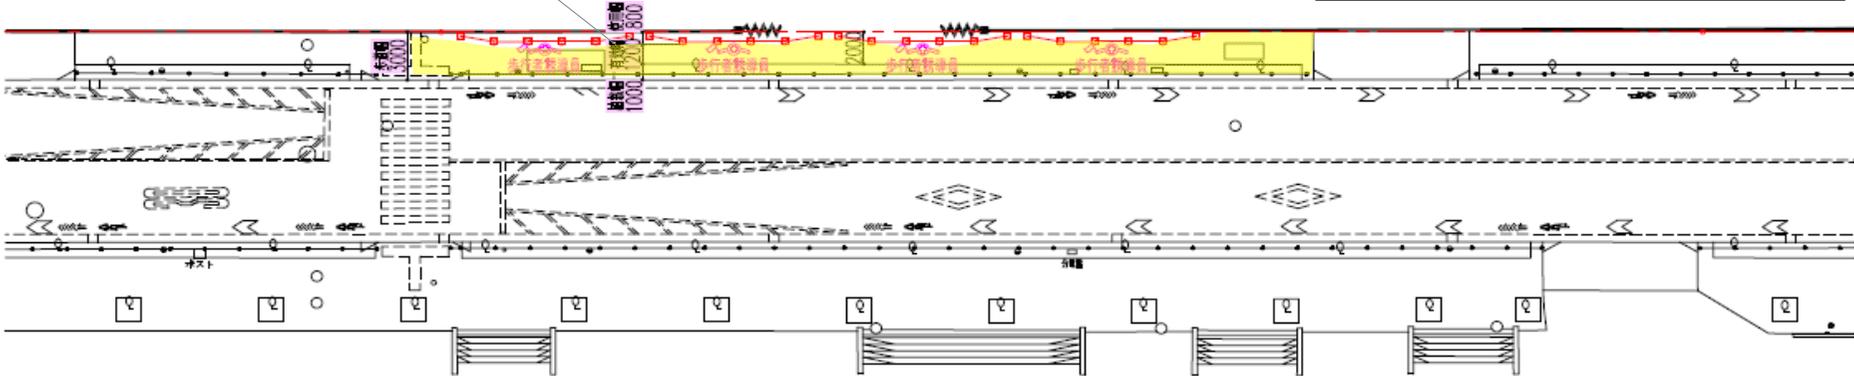


ららぽーと豊洲

凡例

記号	名称
	内照式カラーコーン、バリケード
	交通誘導員

計画図②(6/5~6/7)

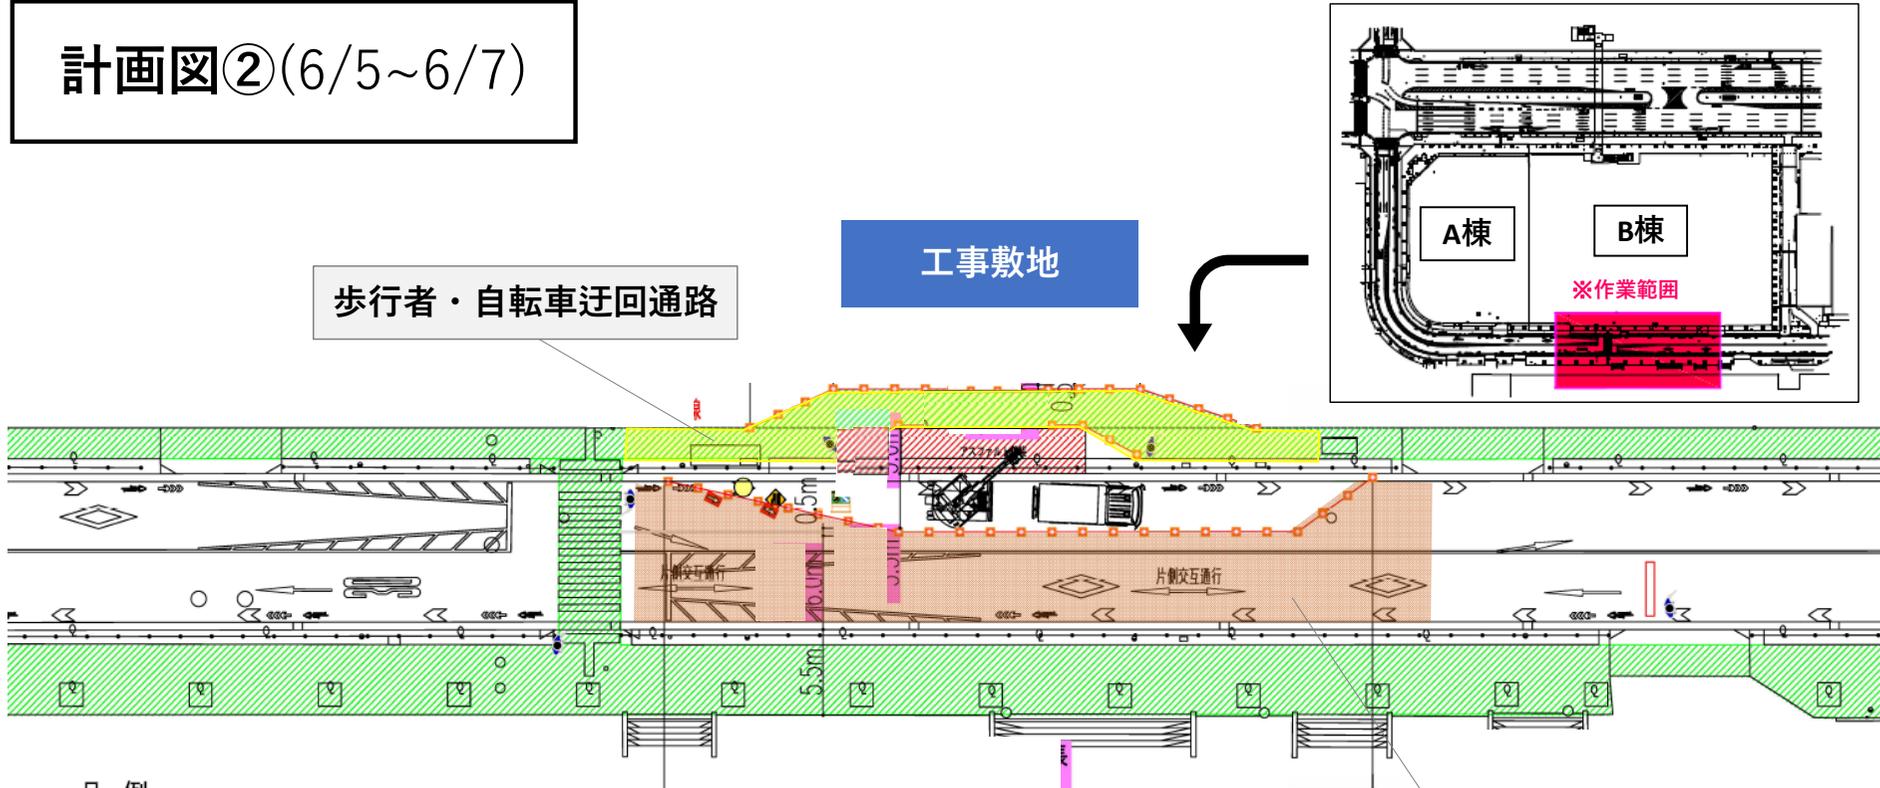

凡例

記号	名称
	内照式カラーコーン、バリケード
	矢印板
	車線数減少
	サインライト
	予告看板(50,100,200)
	仮停止線
	交通誘導員
	照明

ららぽーと豊洲

片側交互通行