

ご近隣の皆さまへ



豊洲 4-2 街区開発計画 A棟・B棟新築工事

工事についてのお知らせ

■ 仮囲い盛替え作業について

別紙「作業計画図」のとおり、敷地内へのインフラ引込み作業の準備として、晴海通り側仮囲いの一部を盛替え（現状の仮囲い形状から B 型フェンス（※3 ページ目ご参照）への変更）いたします。

作業期間は **2024/1/4（木）～ 1/16（火）（日曜除く）**、作業時間は各日 **9：00 ～ 17：00** を予定しております。

歩道上での作業を伴いますため、**作業中は一部歩道幅が減少致しますが、カラーコーンにより区画を行ったうえで、歩行者誘導員を配置し、作業を実施させていただきます。**ご理解とご協力を賜りたく、よろしくお願い申し上げます。



工程表（予定）

1/ 4（木）－ 16（火）

仮囲い盛替え

（B 型フェンスへの盛替え、
通用口移設）

※ 日曜日を除く

※ 天候等の状況により、作業日・
作業内容が変更になる可能性が
ございます。

お問い合わせ窓口（コールセンター）

鹿島建設株式会社 豊洲 4-2 街区開発計画 A 棟・ B 棟新築工事事務所

コールセンター業務受託者：株式会社 ユーエスアイエンジニアリング

電 話 **03-6222-9898**メールアドレス toyosu-callcenter@usi-e.co.jp

受付時間 8：00～18：00（原則日曜日は除く）


担 当 者 辻本（つじもと）、貞安（さだやす）

※上記受付時間外の竹中土木施工中の夜間地下道解体工事に関するお問合せ

株式会社竹中土木 晴海通り地下道解体撤去工事作業所 電 話 03-6666-4207

作業計画図

- ・カラーコーンにて区画
- ・歩行者誘導員を配置

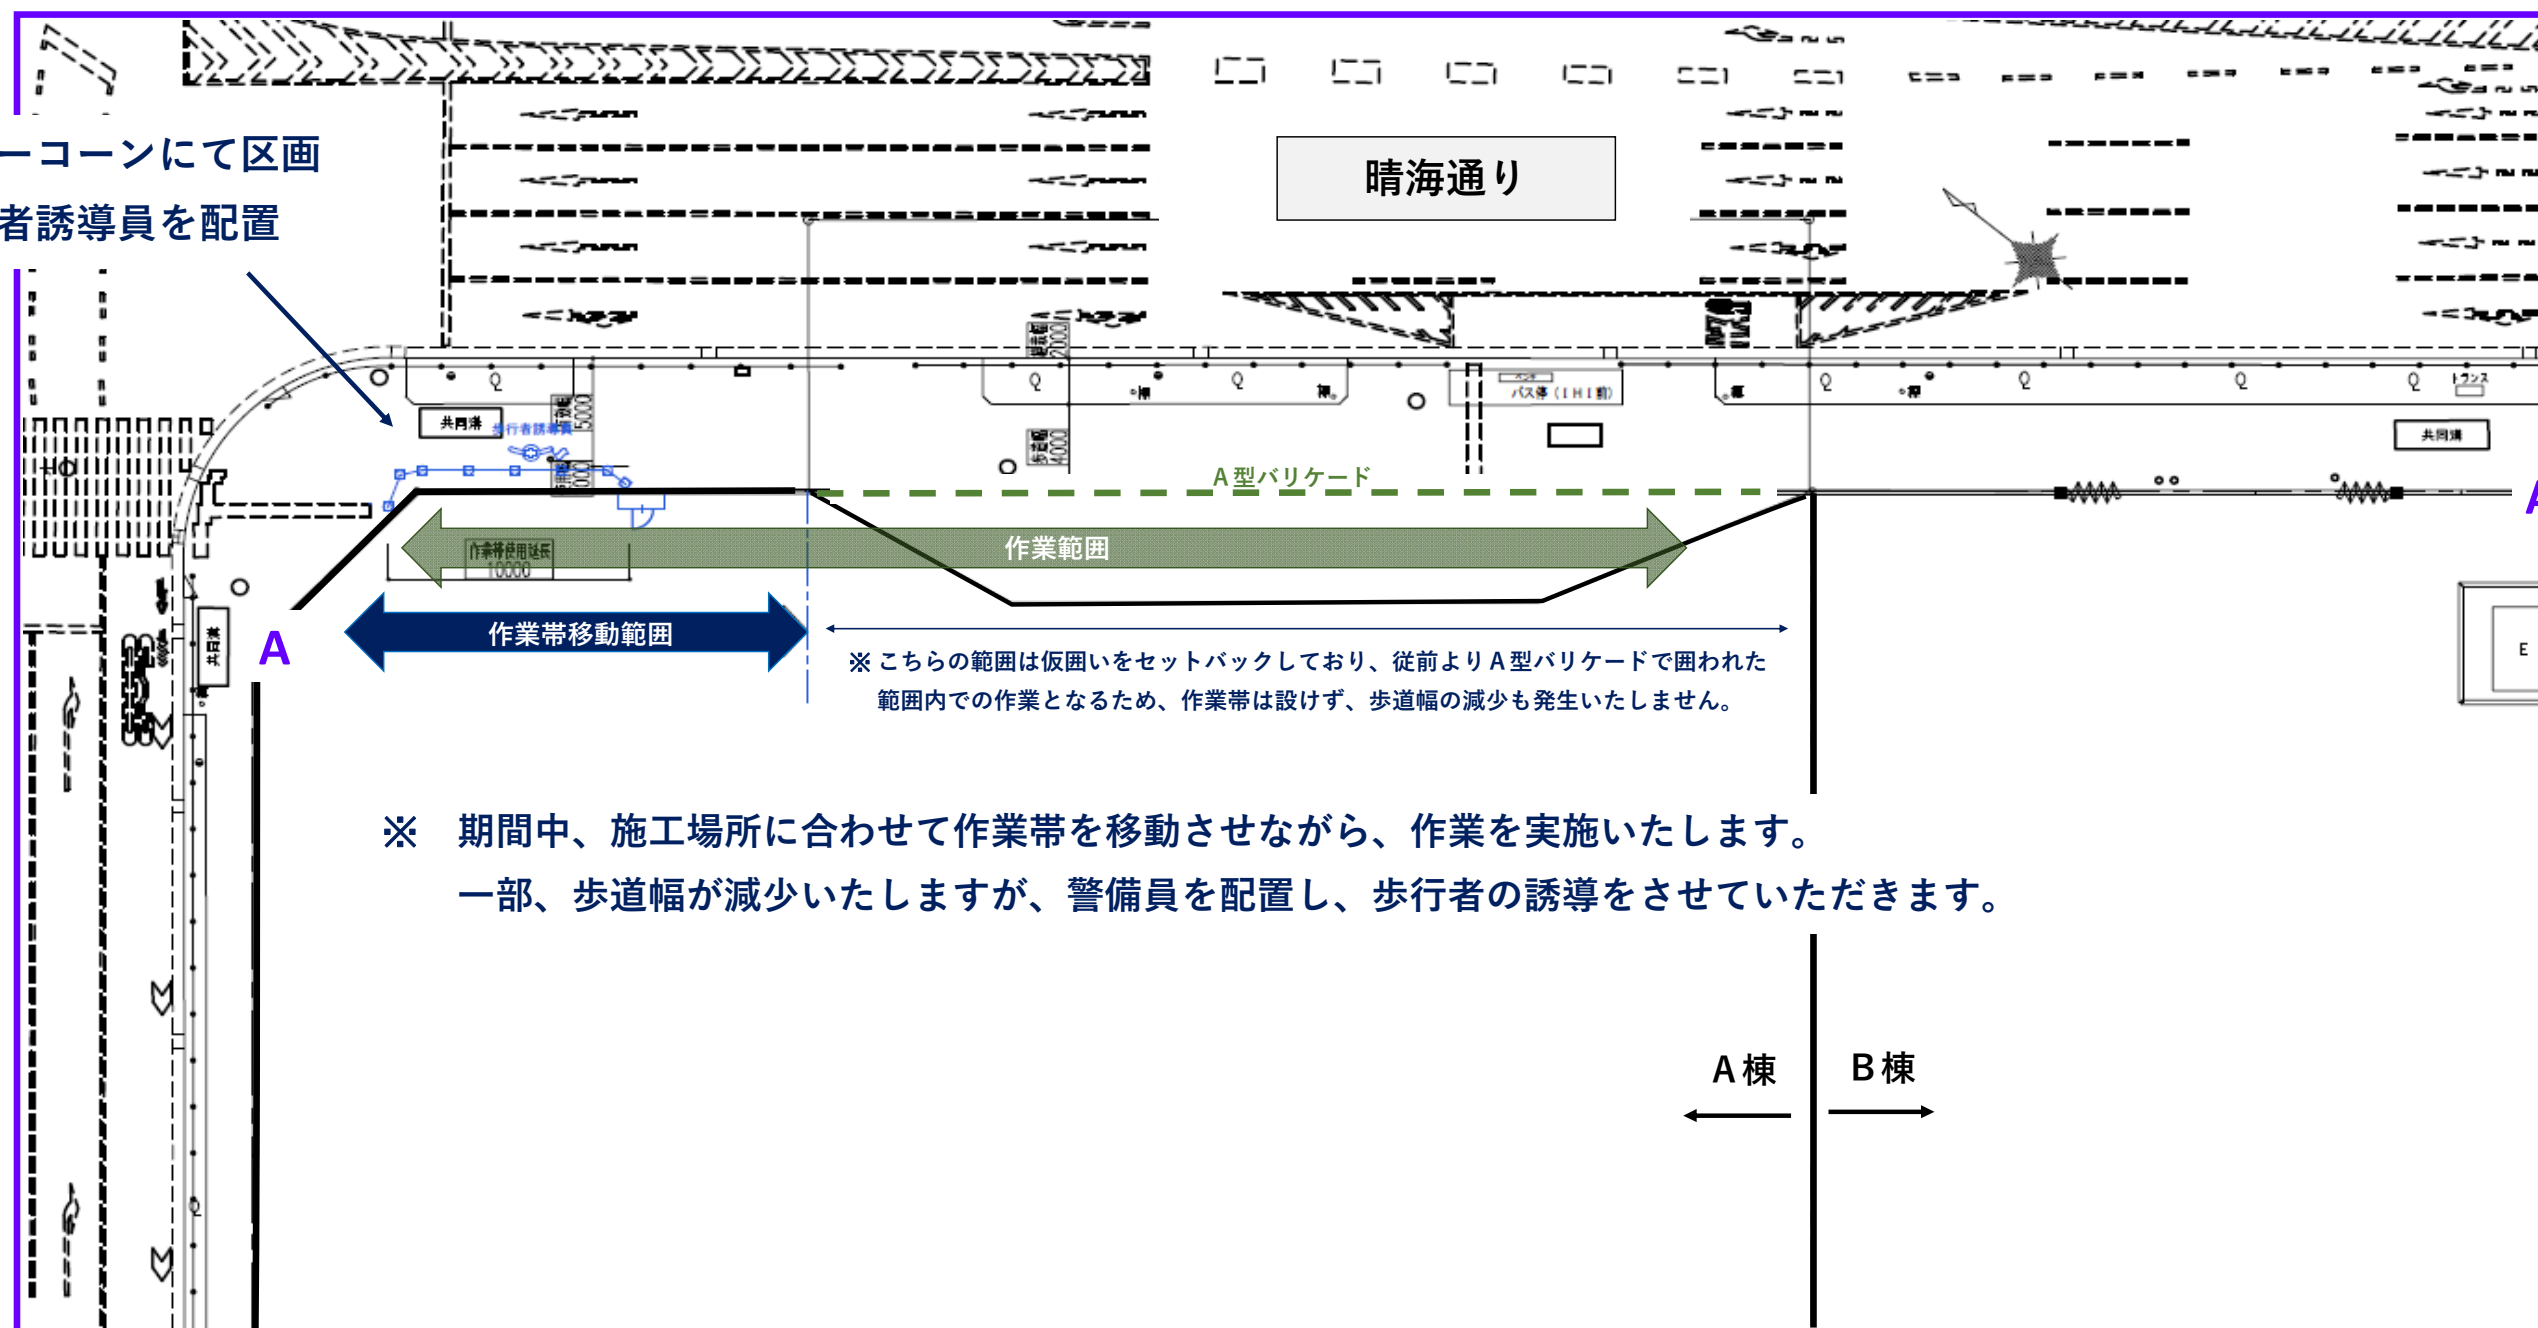


工程表（予定）



1/ 4（木） - 16（火） 仮囲い盛替え
（B型フェンスへの盛替え、通用口移設）

※ 日曜日を除く

※ 天候等の状況により作業日・作業内容が変更になる可能性があります

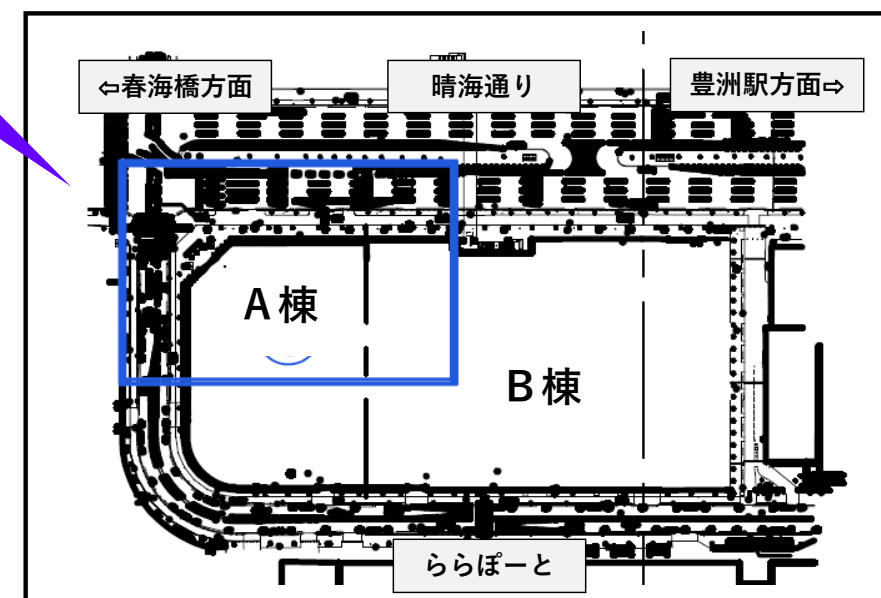

盛替え作業後イメージ

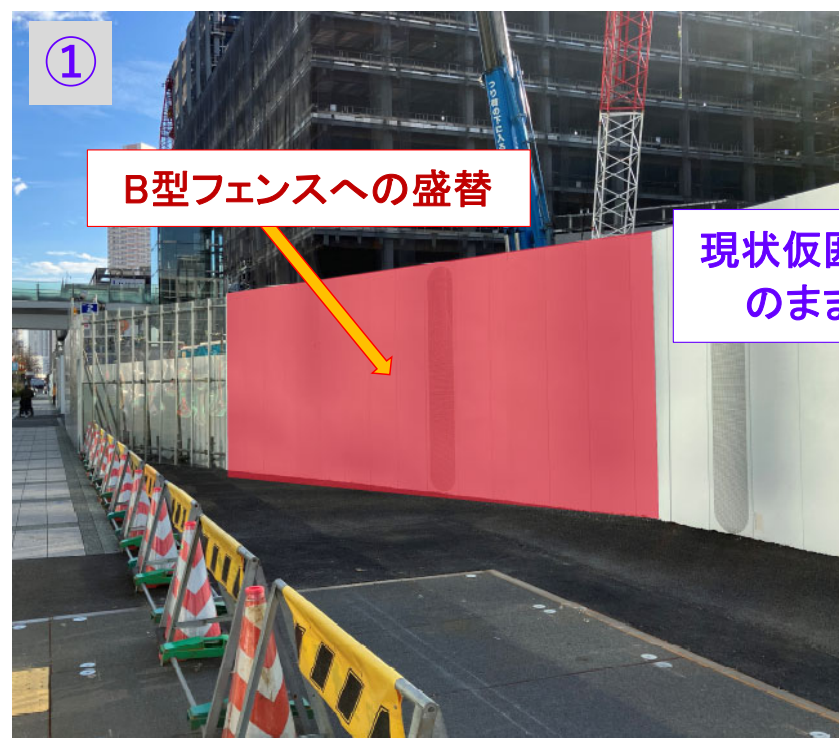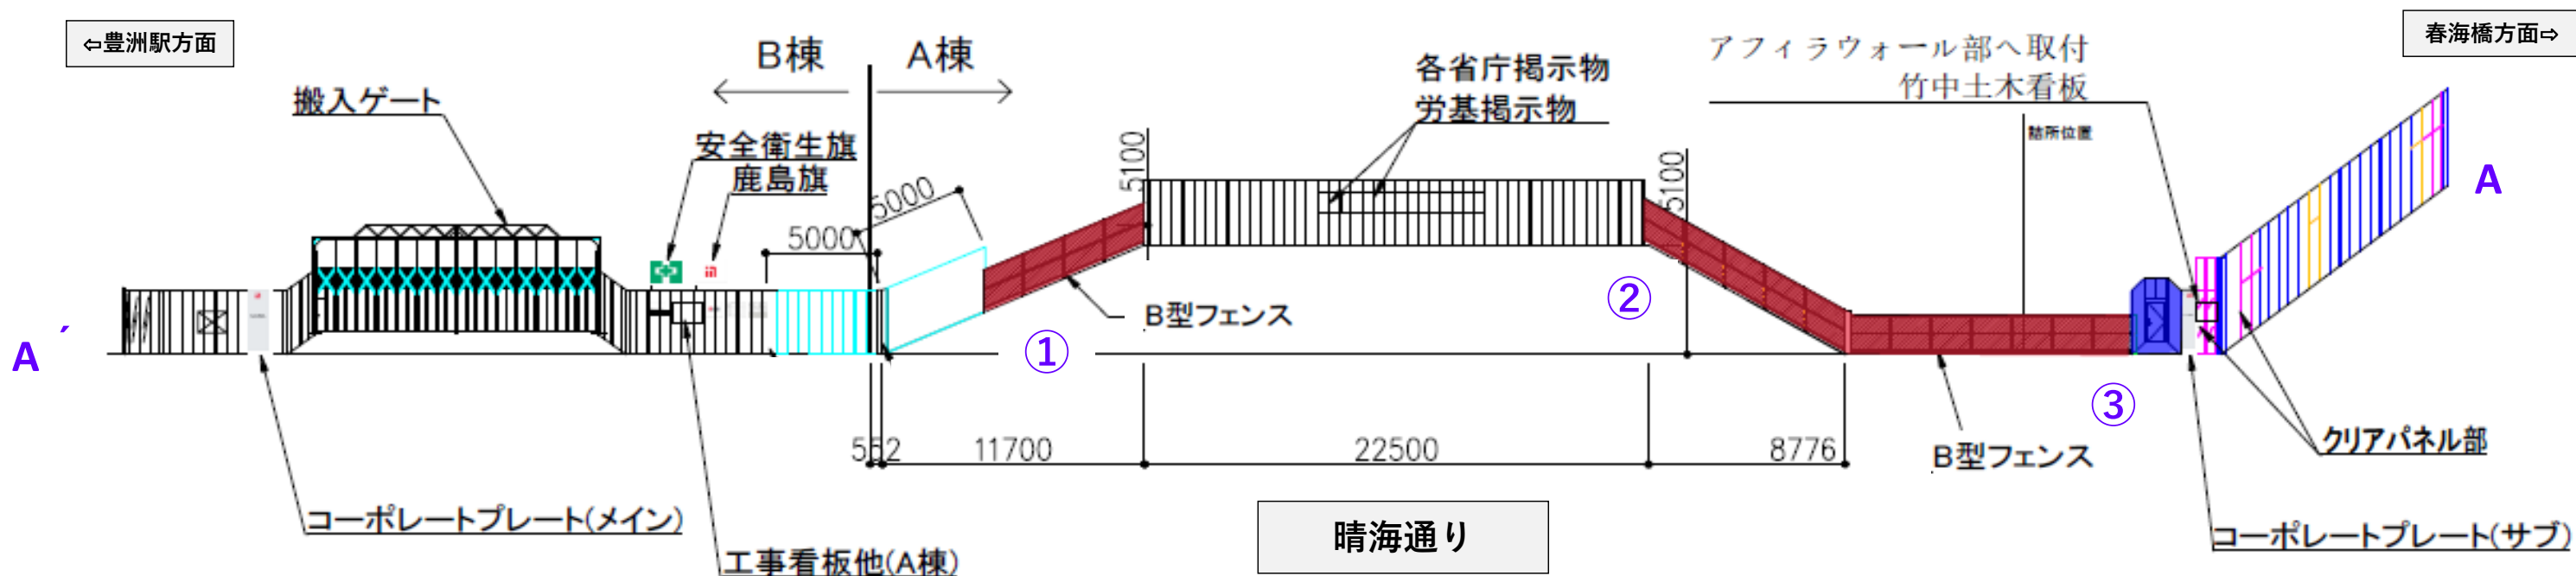

【設置予定B型フェンスイメージ】

