

ご近隣の皆さまへ



豊洲 4-2 街区開発計画 A棟・B棟新築工事

工事についてのお知らせ

■ 仮囲いへの広告掲載作業について

晴海通り側の仮囲いへ、当プロジェクトに関する広告を掲載させていただきます。つきましては、広告取付作業を **2024/4/8 (月) 11:00 ~ 15:00** にて予定しております。

別紙「作業計画図」「作業帯図」のとおり、**作業中は一部歩道幅が減少致しますが、カラーコーンにより区画を行ったうえで、歩行者誘導員を配置し、作業を実施させていただきます。**ご理解とご協力を賜りたく、よろしくお願い申し上げます。



工程表 (予定)

4/8 (月) 11時~15時
仮囲いへの
広告シート取付

※ 天候等の状況により、
作業日時が変更になる
可能性がございます。

お問い合わせ窓口 (コールセンター)

鹿島建設株式会社 豊洲 4-2 街区開発計画 A棟・B棟新築工事事務所

コールセンター業務受託者：株式会社 ユーエスアイエンジニアリング

電話 **03-6222-9898**メールアドレス toyosu-callcenter@usi-e.co.jp

受付時間 8:00~18:00 (原則日曜日は除く)

担当者 辻本 (つじもと)、貞安 (さだやす)


※上記受付時間外の竹中土木施工中の夜間地下道解体工事に関するお問合せ

株式会社竹中土木 晴海通り地下道解体撤去工事作業所 電話 03-6666-4207

作業帯図



※所在地 東京都江東区豊洲二丁目14-1

※作業用足場可搬式作業台を移設 H1200

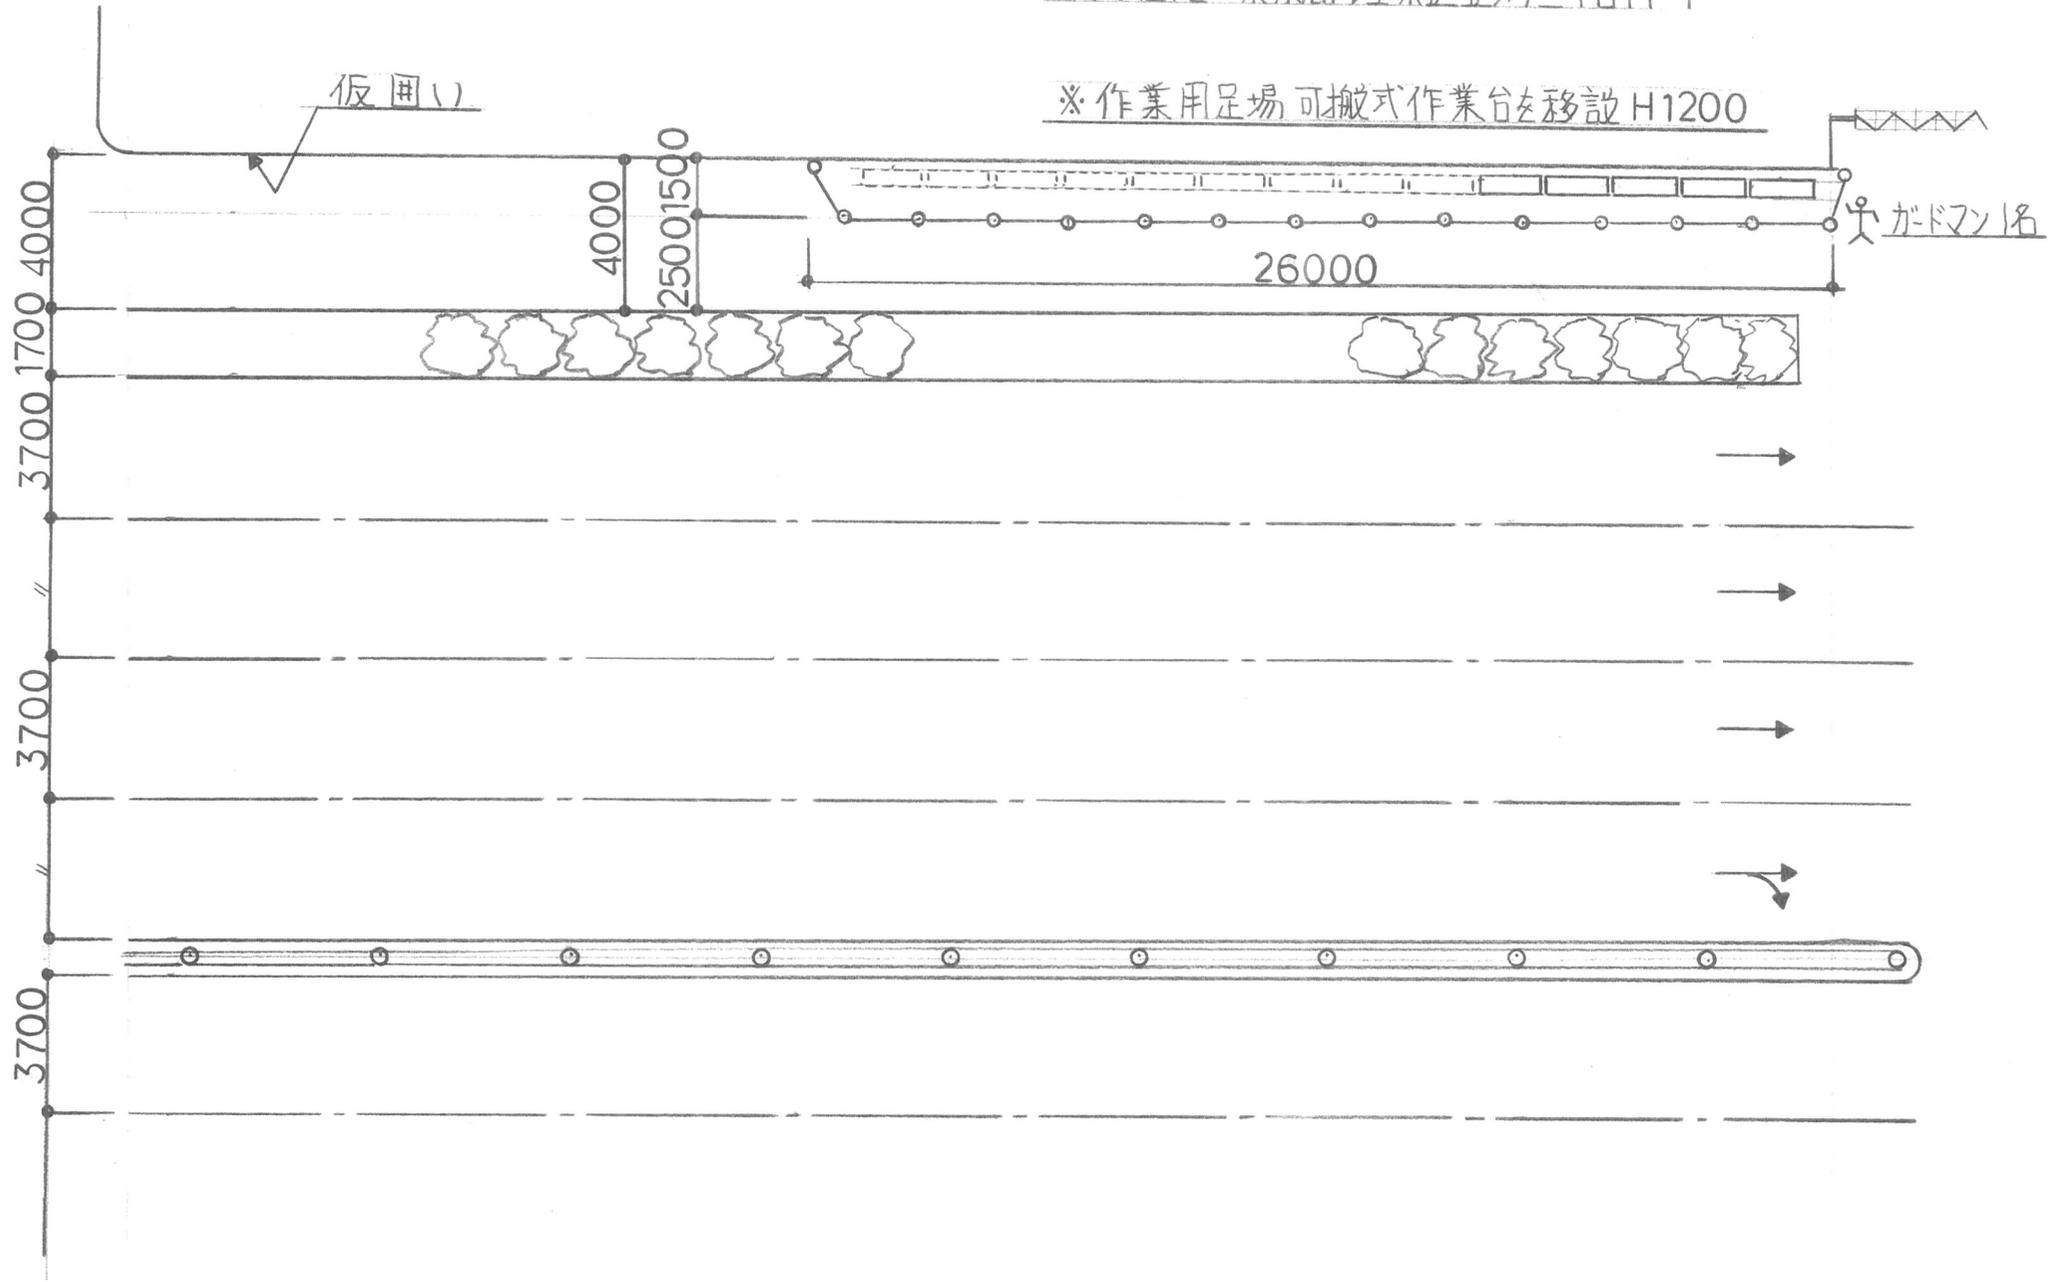

B棟仮囲い長さ128.93m

B-1面 立面図

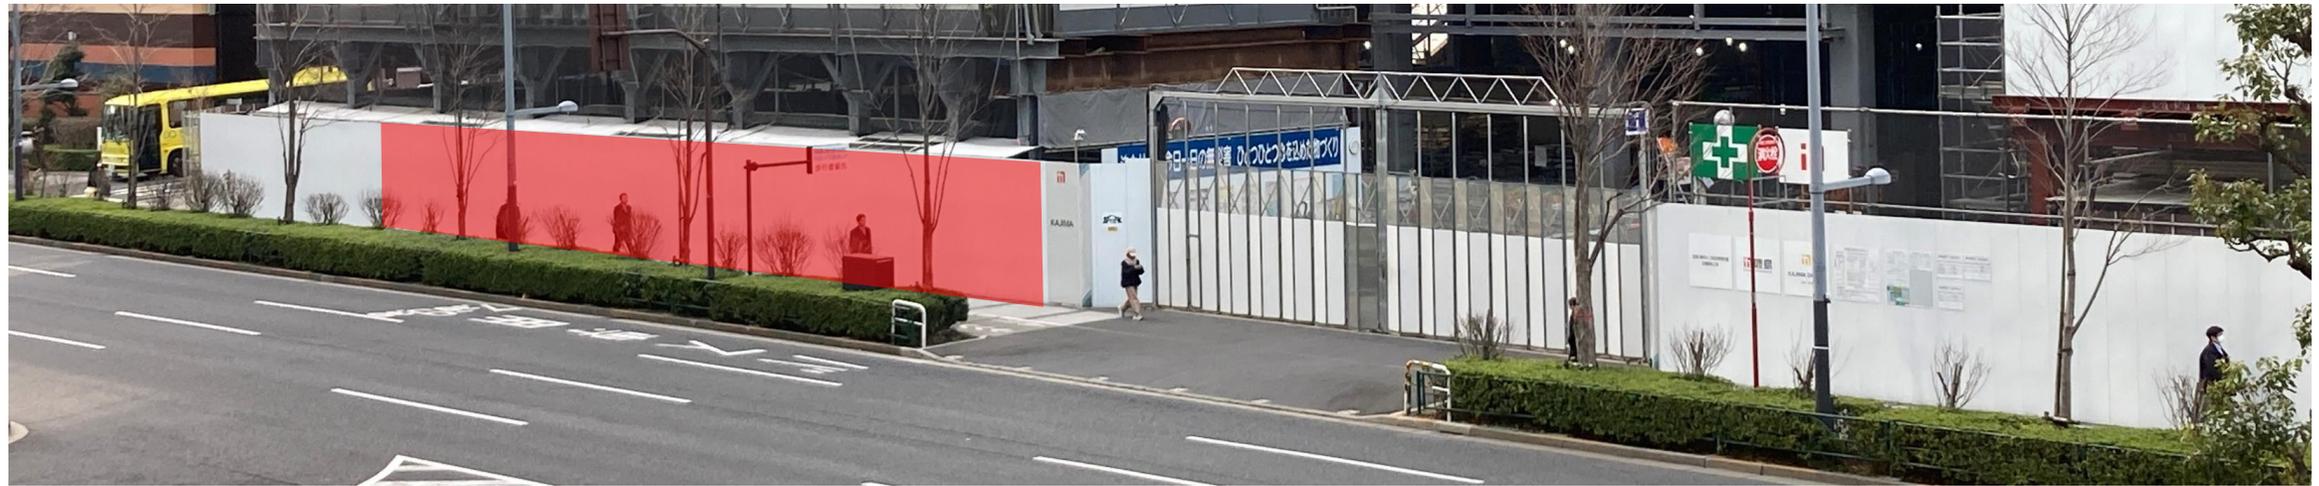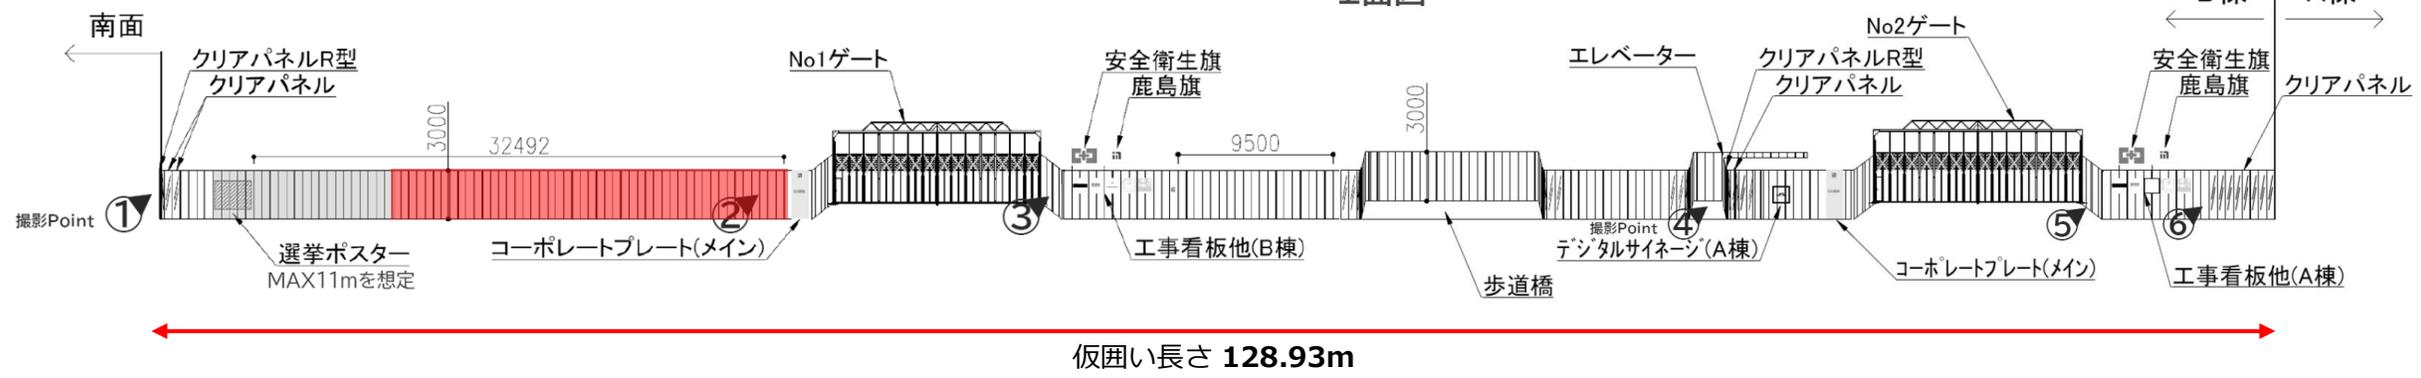

B-1面 立面図

