

ご近隣の皆さまへ



豊洲 4-2 街区開発計画 A 棟・B 棟新築工事

工事についてのお知らせ

■ ガス管新設工事について

別紙「ガス工事についてのお願い」のとおり、ガス管新設工事を、東京ガスから委託を受けた施工会社が実施する予定です。

作業日時は **8/9(金) 20:00～翌 6:00 の夜間作業**を予定しております。作業時間中は、**歩行者の通行規制及び車道部において一部幅員減少**が発生いたします。ご理解とご協力を賜りたく、よろしくお願い申し上げます。

なお、本件に関するお問い合わせ先は、**別添「ガス工事についてのお願い」**をご参照ください。



- ・迂回導線や誘導員の配置については、**別添「規制図」**をご参照ください。
- ・天候等の状況により、作業日・作業内容が変更になる可能性があります。

お問い合わせ窓口（コールセンター）

鹿島建設株式会社 豊洲 4-2 街区開発計画 A 棟・B 棟新築工事事務所

コールセンター業務受託者：株式会社 ユーエスアイエンジニアリング

電 話 **03-6222-9898**

メールアドレス toyosu-callcenter@usi-e.co.jp

受付時間 8:00～18:00（原則日曜日は除く）

担 当 者 辻本（つじもと）、貞安（さだやす）

※上記受付時間外の竹中土木施工中の夜間地下道解体工事に関するお問合せ

株式会社竹中土木 晴海通り地下道解体撤去工事作業所 電 話 03-6666-4207



令和 6 年 8 月

ガス工事についてのお願い

この度、貴宅ご付近の道路においてガス工事を行うこととなりました。
本工事の際に出ます騒音や振動、又通行への影響がある場合もございますが、細心の注意を払って行いますので、何卒ご家族の皆様ともどもご理解を賜りますようお願い申し上げます。

工事内容	ガス管(新設)工事
工事場所	江東区 豊洲 2丁目 1番地
工 期	令和6年8月9日(金曜日)
予定時間	(夜間) 20:00時から6:00時までの間
工事跡の舗装について	1) 工事終了後、仮の舗装を致します。 2) 行政/道路管理者の検査を受けた後、本舗装を致します。 3) 本舗装工事前には改めてお知らせ致します。
ガスのご利用について	・ 使用できます。 使用できない場合は、別途お知らせ致します。
歩行者の通行について	・ 一部通行規制いたします 足元が悪いですが、ご協力下さい。
車両の通行について	・ 片側通行
駐車場の出入について	・ 支障がある場合があります 支障がある際は、別途対応させていただきます。
天候による順延について	・ 雨天等により、順延することもございます。
ごみ収集について	・ 工事を行う関係上、通行止めとなる場合、ゴミ収集時間が通常と異なる場合があります。収集日の朝8時までに出て頂くようご協力よろしくお願い致します。

22 工事の内容・ガスのご利用等に関するお問合せ・ご質問は、下記までお願い致します。

工事発注者	東京ガスネットワーク(株) 東部導管ネットワークセンター工事グループ
お問合せ先	東京ガスネットワーク指定工事会社:(株)ライクス 東部導管事業所 電話:03-3683-3251 担当者: 西脇(にしわき) 吉川(よしかわ) お問合わせ受付時間(月~土 8:30~17:00)
お問合わせ工事NO.	312 — 303674 — 20

・工事の進捗状況によっては、上記内容について変更させていただく場合がございますので、あらかじめご了承下さい。
※東京ガスネットワーク株式会社は、ガス導管事業等を会社分割により東京ガス株式会社から承継し、ガス導管事業会社として2022年4月1日より事業を開始しております。

新しく都市ガスをご利用する場合の都市ガス工事のお見積りは無料です。

プロパンガスから都市ガスに変更した場合の料金比較シミュレーションやお見積りのお申込みは、下記URLまたはQRコードからWEBサイトでご確認いただけます。


<https://www.tokyo-gas.co.jp/network/chg/dt/index.html>

2017年4月ガス小売全面自由化に伴い、さまざまな都市ガス会社から自由に選べるようになりました。



工事場所位置図

住宅地図の地先名等が違いますが、ご了承下さい。

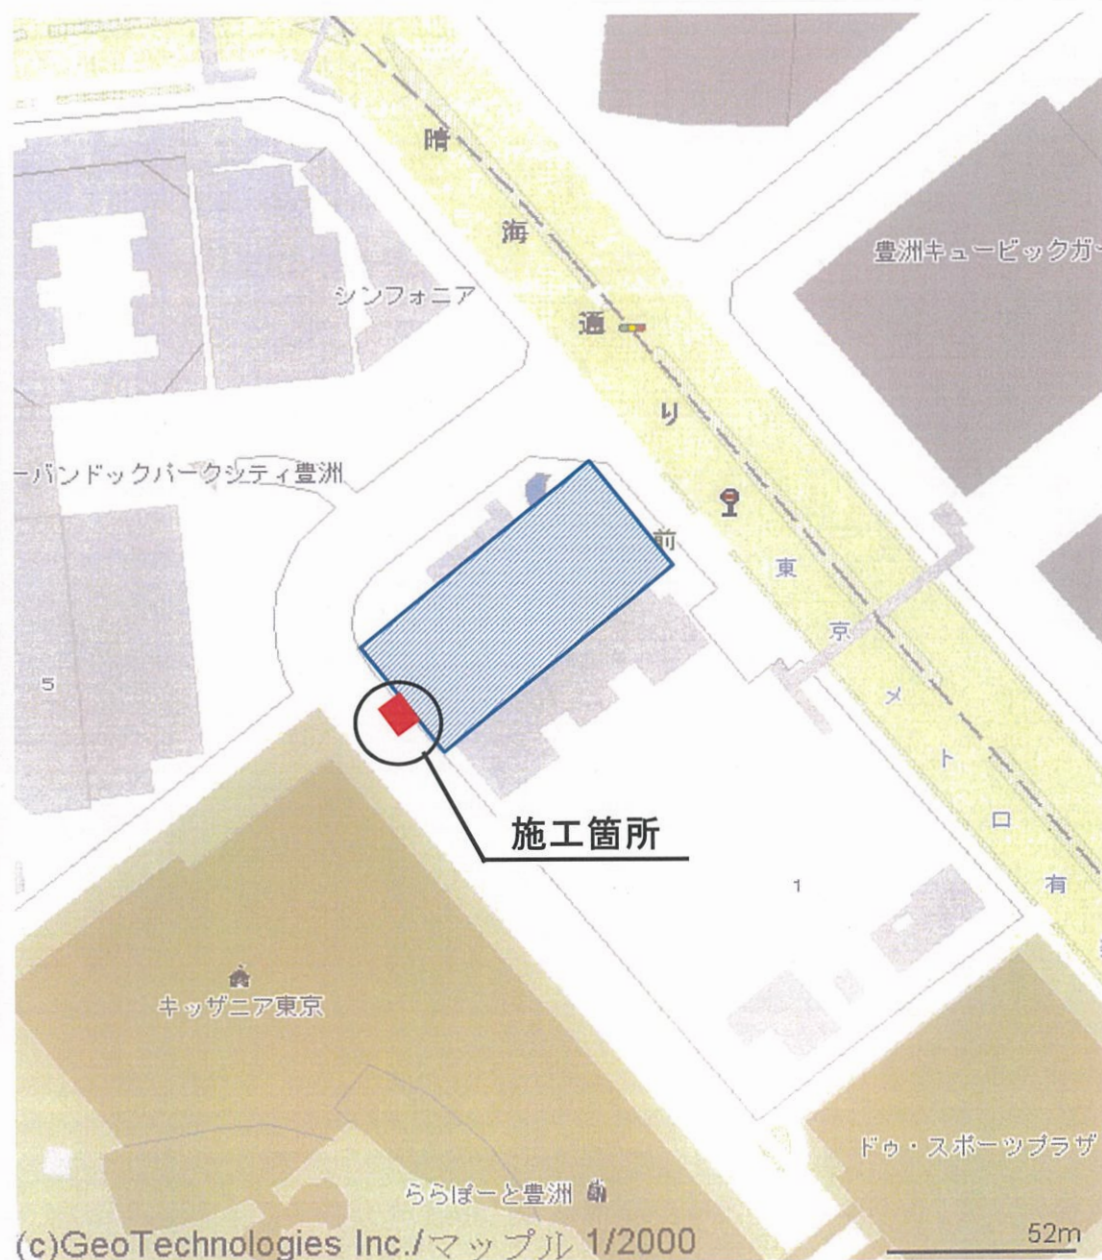


(c)GeoTechnologies Inc./マップル 1/2000

52m

【規制図】

東京都江東区豊洲2丁目1付近

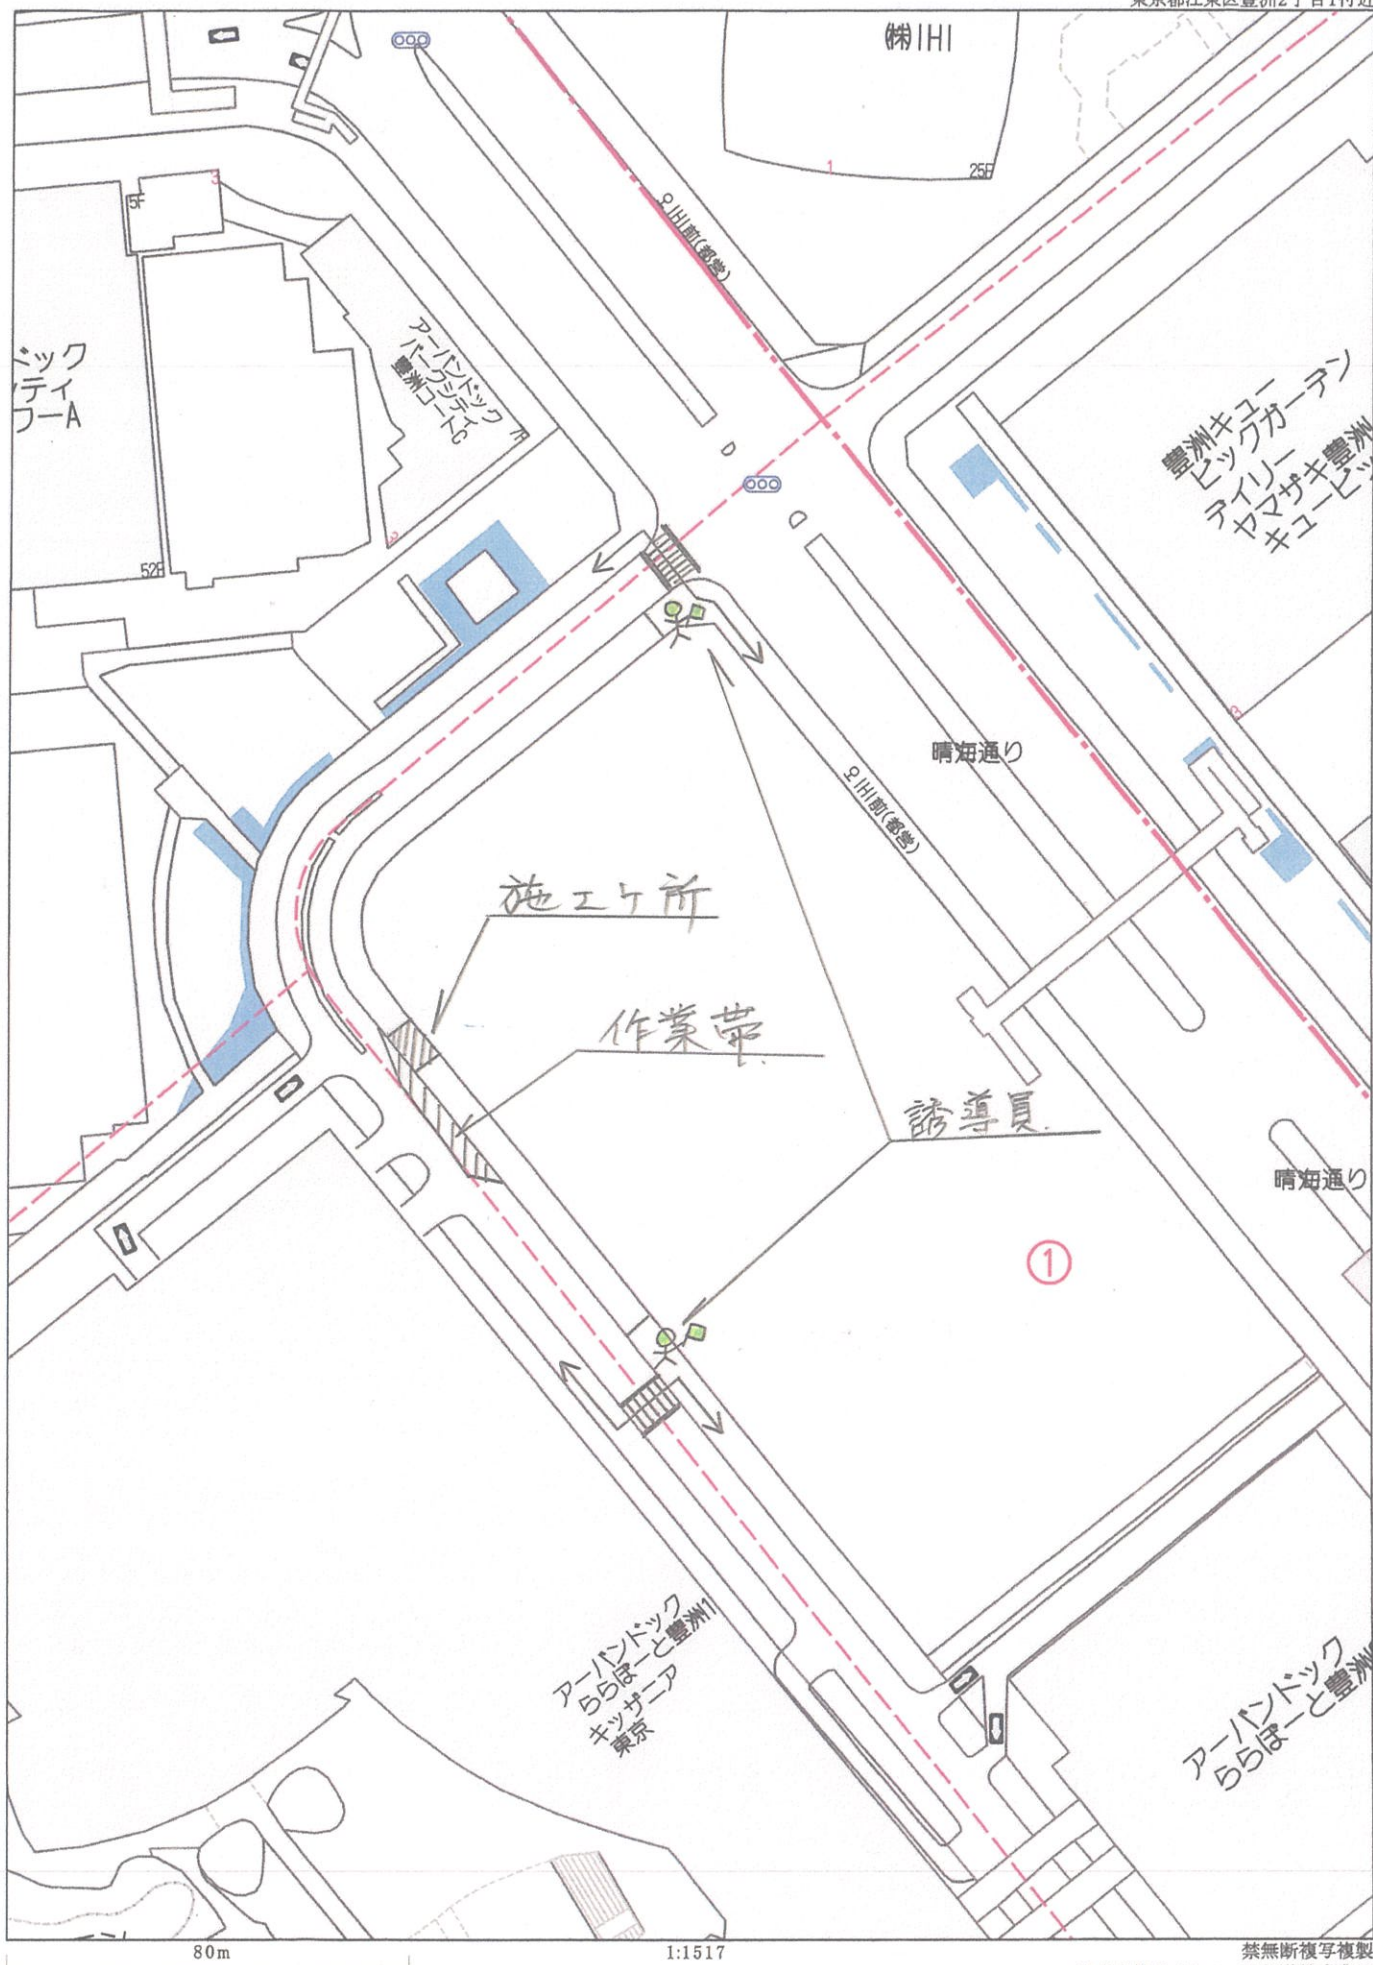


80m

1:1517

【規制図】

豊洲 2-1 (現場)

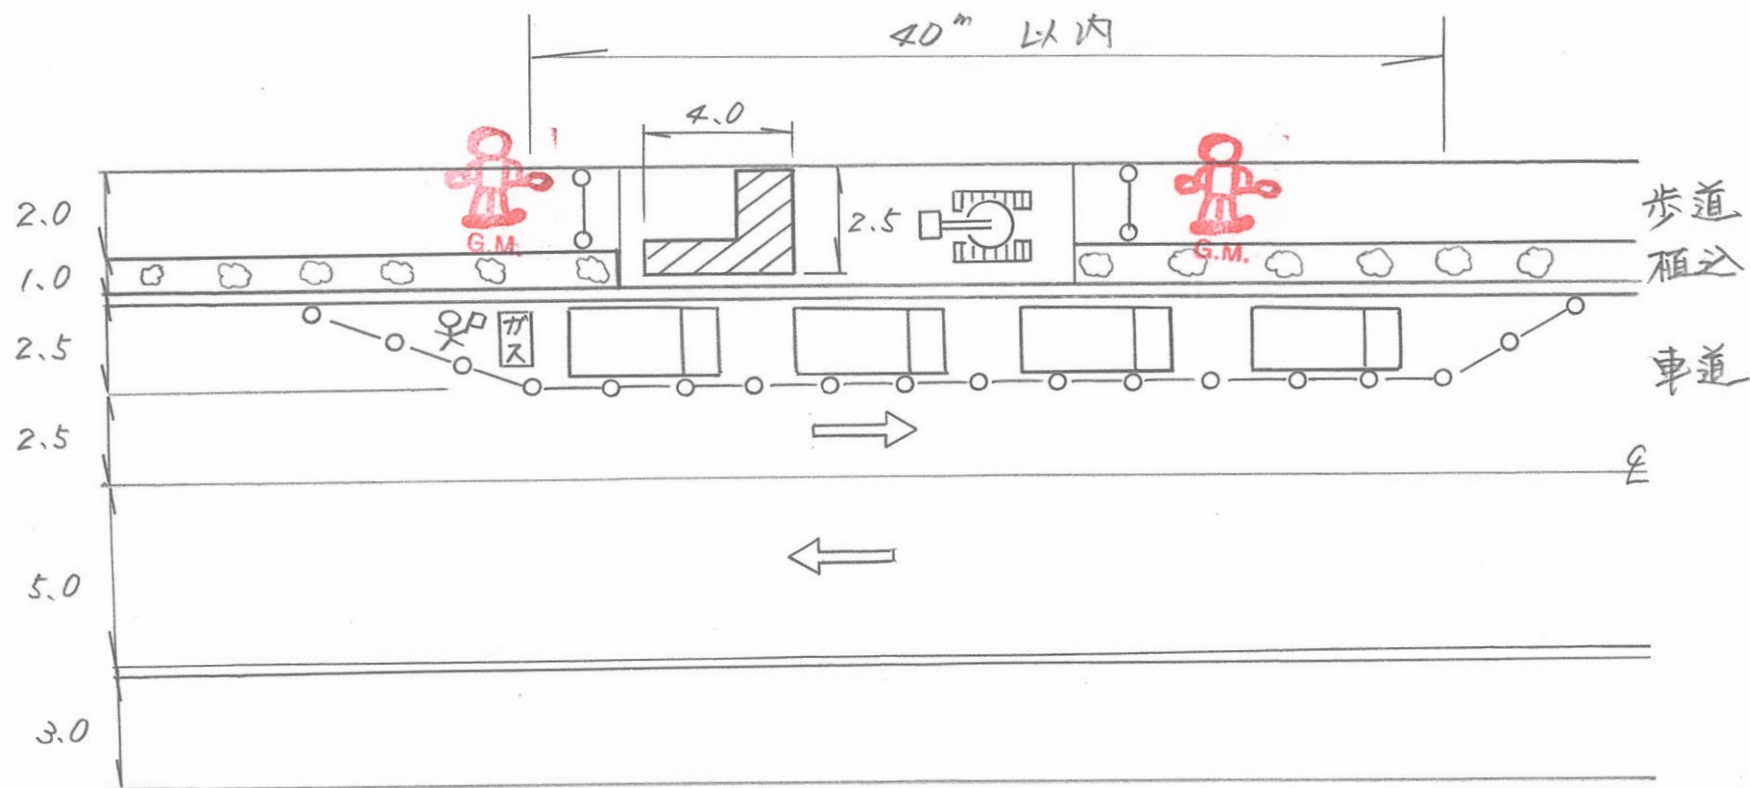

(ららぽーと)

※ 歩行者はガードマンにより
反対側の歩道に誘導致し得。