

ご近隣の皆さまへ



豊洲 4-2 街区開発計画 A棟・B棟新築工事

工事についてのお知らせ

■ B棟 夜間給水設備工事について

別紙「夜間水道工事のお知らせ」のとおり、給水設備工事を実施する予定です。作業日は**9/27(金)、9/30(月)～10/4(金)、10/15(火)**、作業時間は**21:00～翌 6:00 の夜間作業**を予定しております。作業時間中は、**歩行者の通行規制及び車道部において一部片側交互通行**が発生いたします。

ご理解とご協力を賜りたく、よろしくお願い申し上げます。なお、本件の内容に関するお問い合わせ先は、**別添「夜間水道工事のお知らせ」**をご参照ください。



- ・迂回導線や誘導員の配置については、**別添「案内図・迂回図」**をご参照ください。
 - ・天候等の状況により、作業日・作業内容が変更になる可能性があります。
- ※予備日：10/17(木)、18(金)

お問い合わせ窓口（コールセンター）

鹿島建設株式会社 豊洲 4-2 街区開発計画 A棟・B棟新築工事事務所

コールセンター業務受託者：株式会社 ユーエスアイエンジニアリング

電 話 **03-6222-9898**

メールアドレス toyosu-callcenter@usi-e.co.jp

受付時間 8:00～18:00（原則日曜日は除く）

担 当 者 辻本（つじもと）、貞安（さだやす）

※上記受付時間外の竹中土木施工中の夜間地下道解体工事に関するお問合せ

株式会社竹中土木 晴海通り地下道解体撤去工事作業所 電 話 03-6666-4207

ご近隣各位

夜間水道工事のお知らせ

この度、江東区豊洲2-1 地先において、夜間水道工事を
施工させていただきます。下記の期間、**車両片側交互通行** にて
道路掘削工事を行います。交通誘導員にて誘導させていただきます。
その他、振動・騒音等で近隣住民の方々には、大変ご迷惑を
お掛けしますが、何卒ご理解・ご協力を賜りますようお願い申し上げます。

※歩行者は交通誘導員が迂回路へ誘導致します。

※予定工事期間(雨天順延)

令和6年9月27日	(金)	21:00～6:00	試掘工事
令和6年9月30日	(月)		給水管新設工事
～			
令和6年10月4日	(金)		給水管撤去工事
令和6年10月15日	(火)		
令和6年10月17日	(木)		予備日
令和6年10月18日	(金)		

作業内容：カッター工事、道路掘削工事、配管工事、仮復旧舗装工事
何かお気付きの点が御座いましたら、下記担当者までお知らせ下さい。

東京都上下水道指定工事店

株式会社協同設備工業

立川市錦町3-6-16

TEL042-540-2950

担当 赤津：090-9836-1662 ・ 坂本：070-1534-4772

案内図・迂回路



車両片側交互通行
にて施工
歩行者は交通誘導員が
迂回路へ誘導

- 施工場所
- 誘導員
- 対象地
- ↔ 歩行者迂回路

江東区豊洲2-1
(仮称)豊洲4-2街区開発計画 B棟

ららぽーと豊洲2

歩行者迂回路



作業場所（作業帯）は工事進捗
に合わせて移動します。

作業帯詳細は次ページ以降参照


作業帯

作業帯

歩行者誘導

歩行者誘導

作業帯①

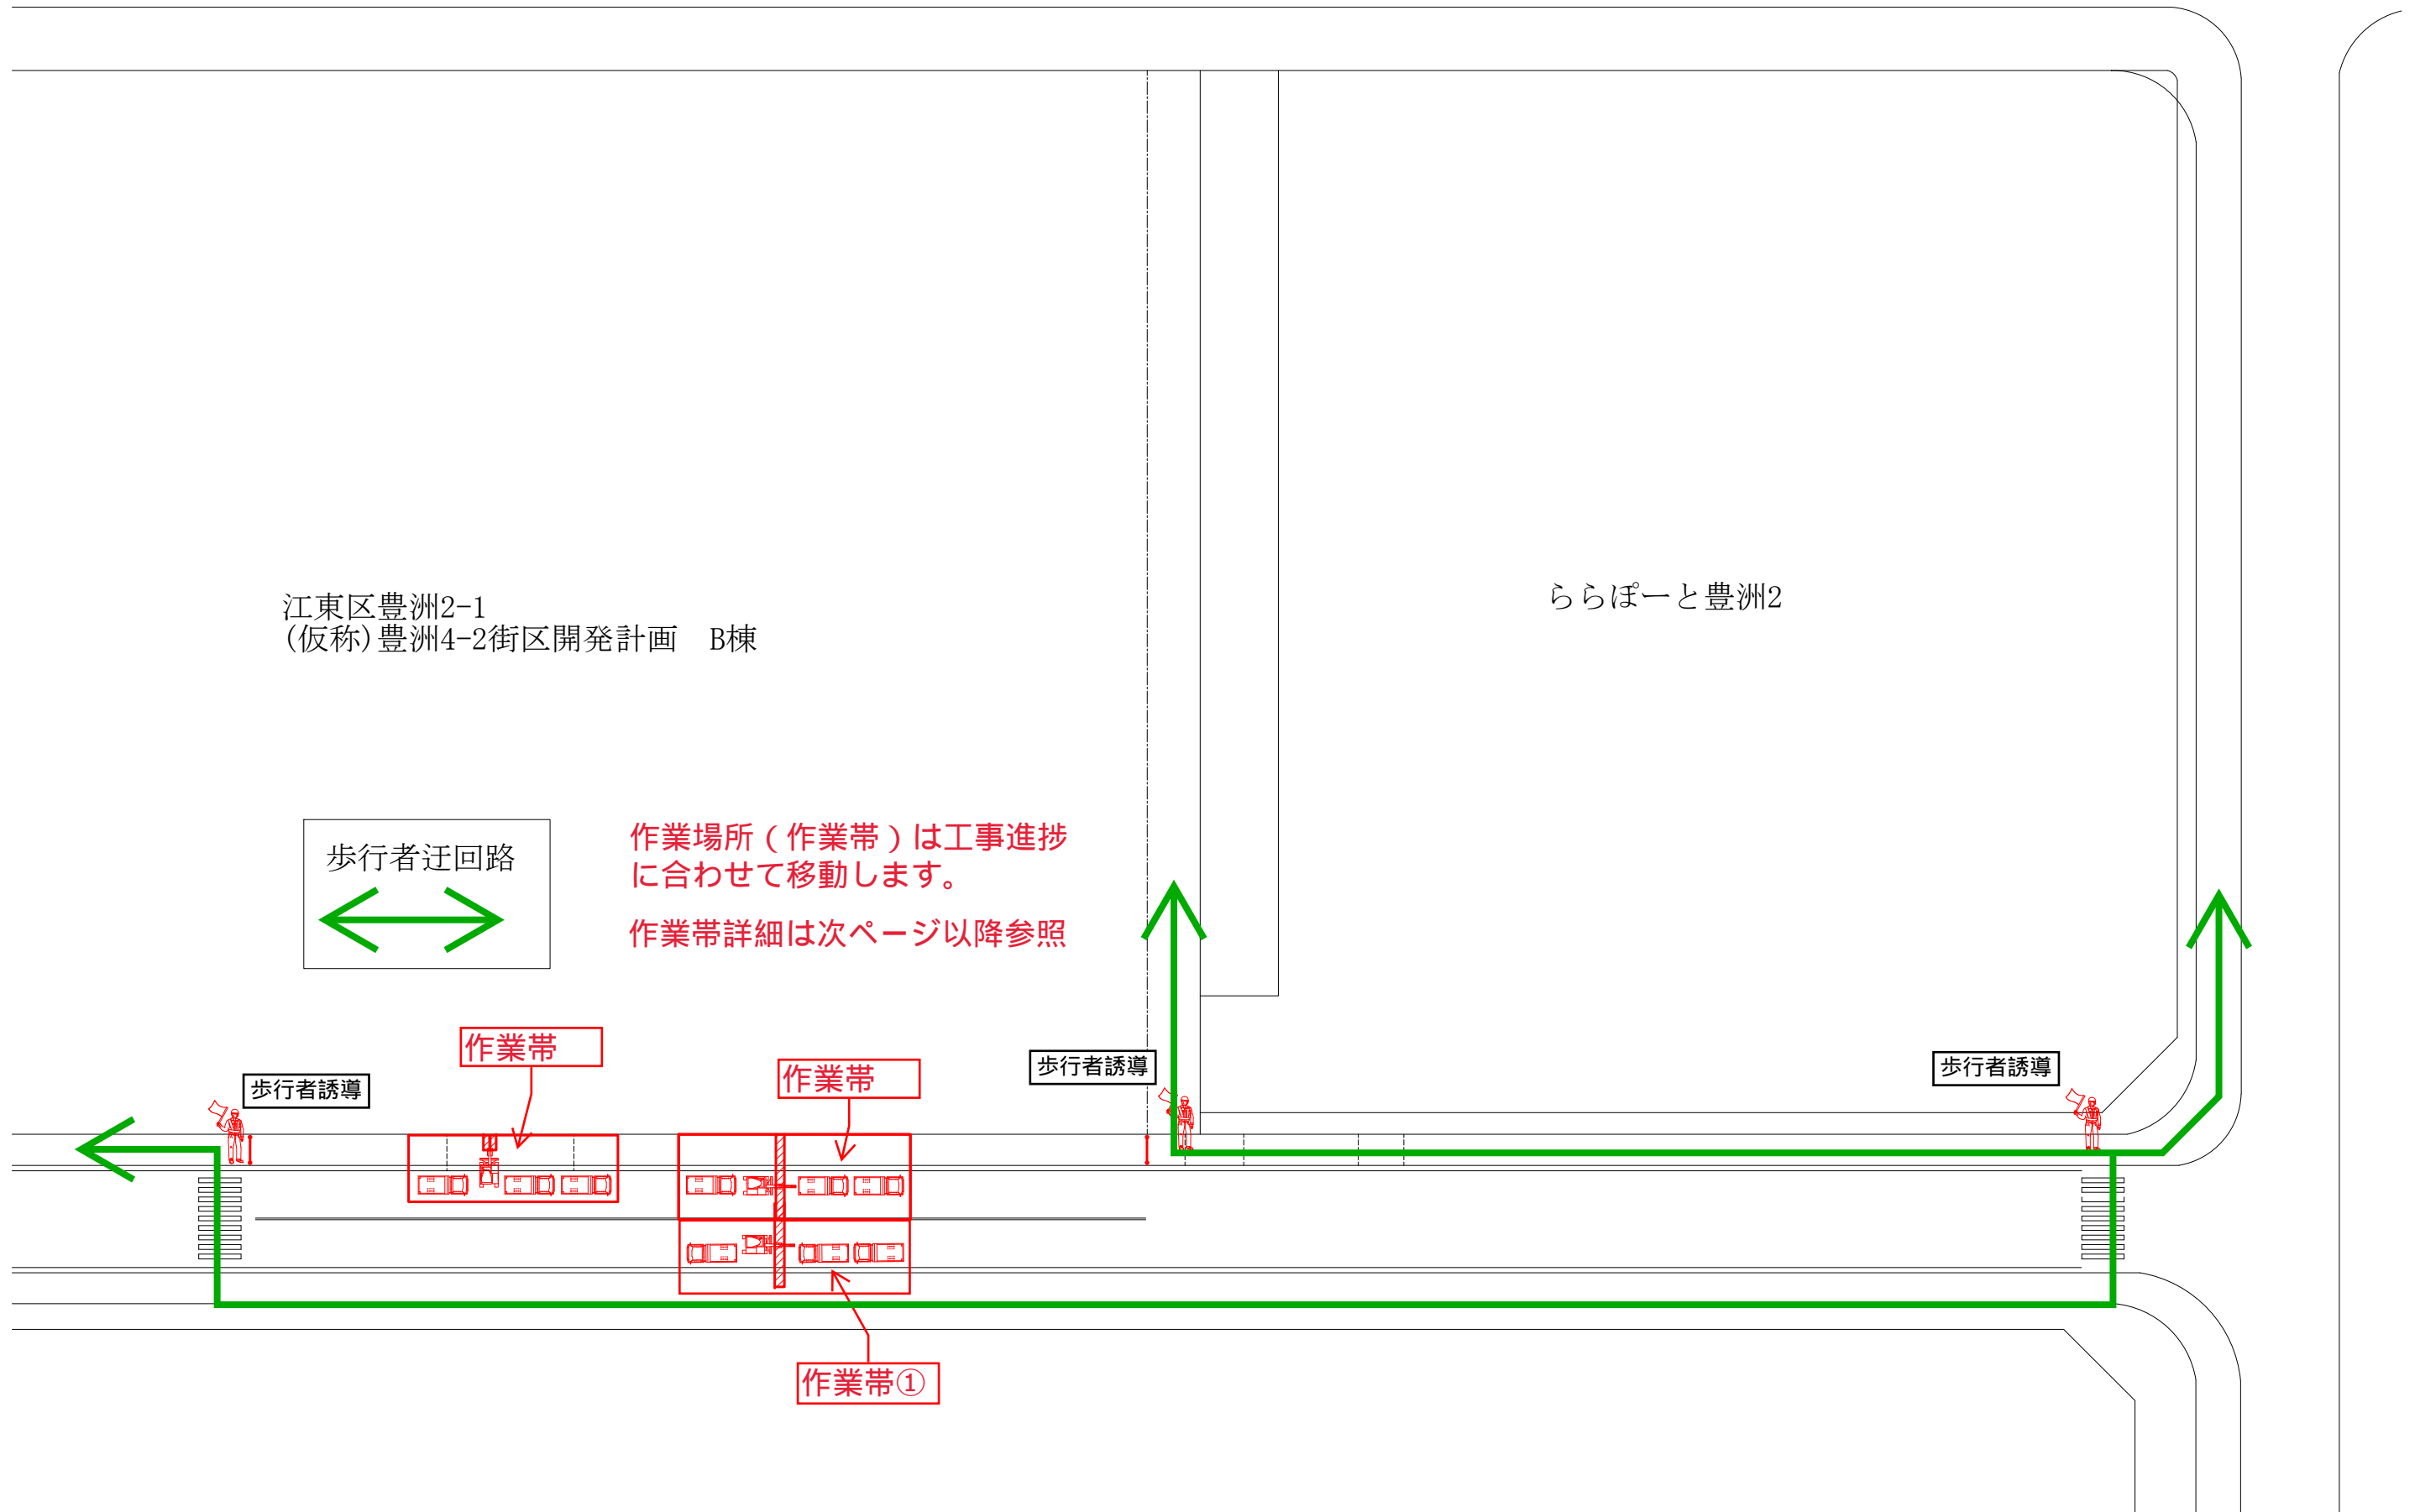

工事現場




道路使用帯図

保安施設凡例		
① 企業表示板	⑥	「車両片側交互通行」表示板
② 工事表示板	—	ガードフェンス
③ 工事予告板	➤➤	バリケード
④ 道路工事中標識	○	カラーコーン
⑤ 歩行者通路表示板	人	交通整理員

* 歩行者は交通誘導員が誘導
* 車両片側交互通行にて施工


給水管撤去新設工事 作業帯図	施工時間 21時00分から 6時00分まで
-------------------	-----------------------------

江東区豊洲2-1
(仮称)豊洲4-2街区開発計画 B棟

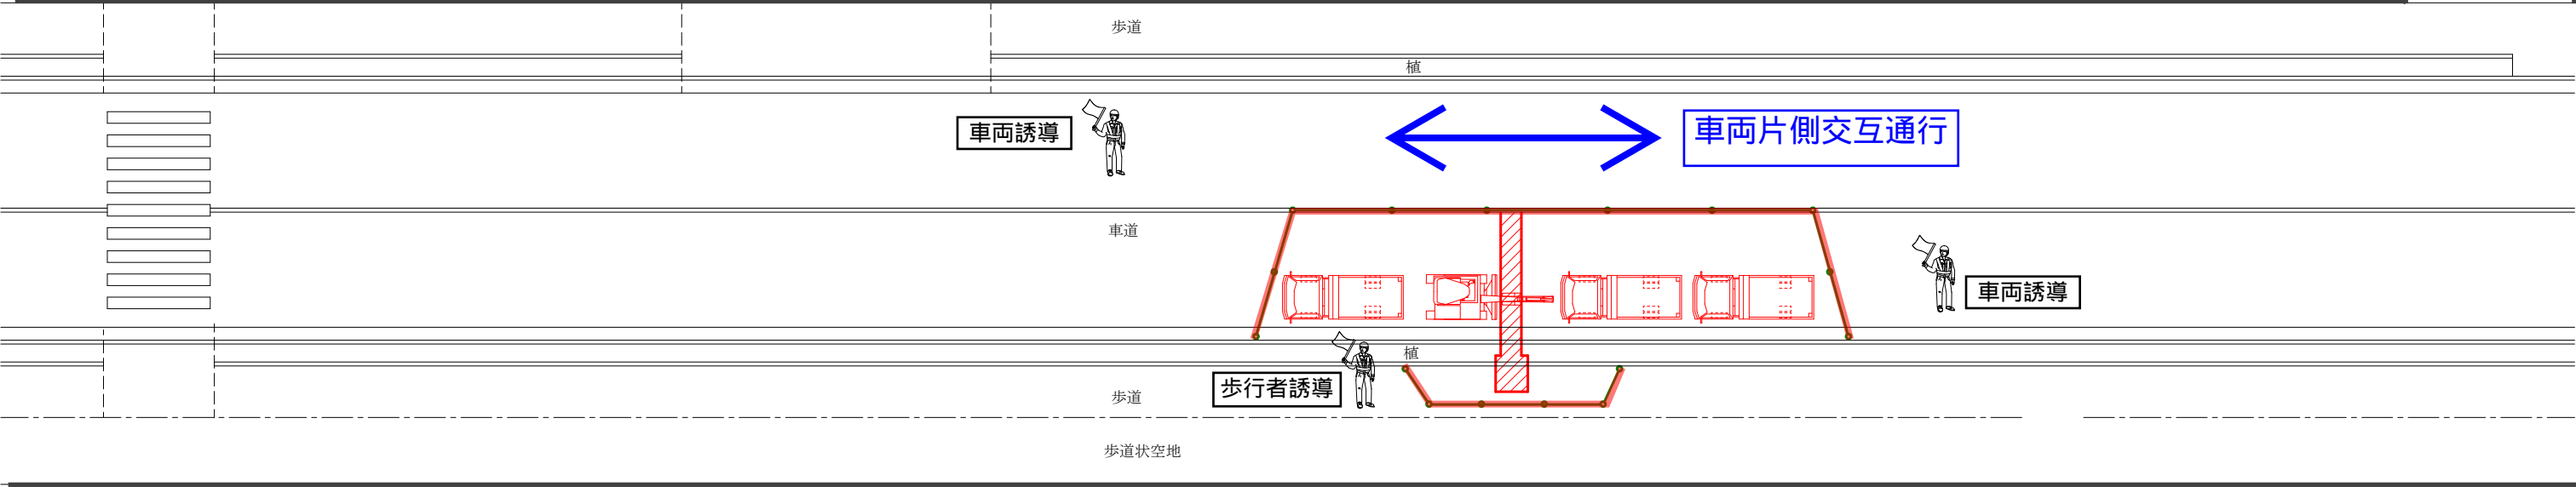

ララポート豊洲

作業帯①

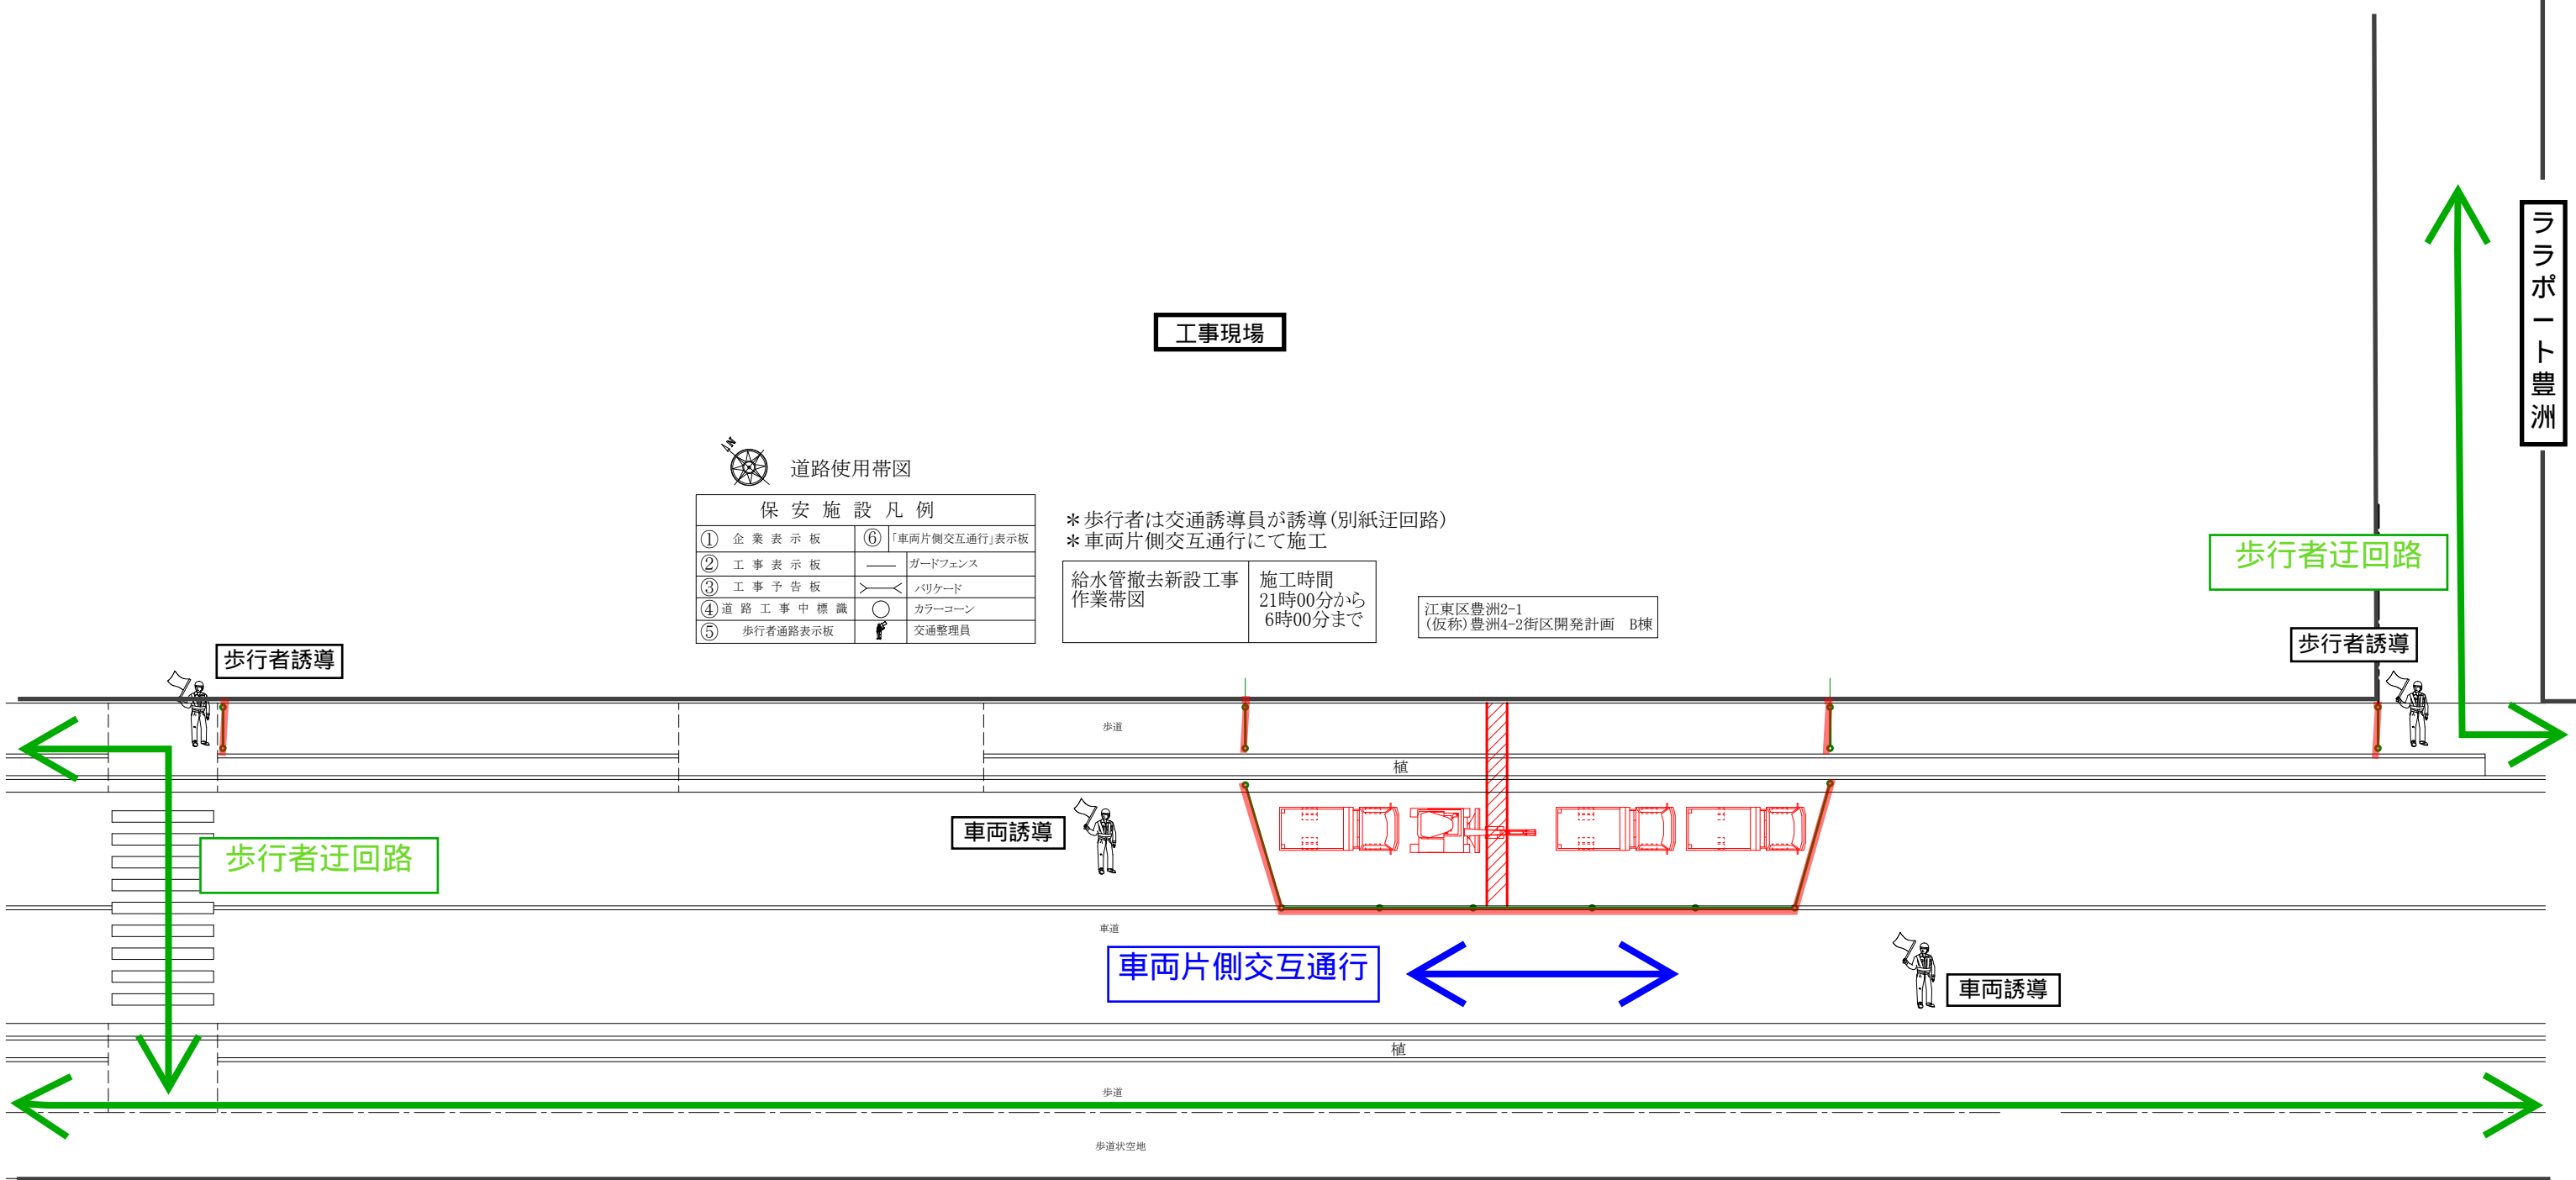

道路使用帯図

保安施設凡例		
① 企業表示板	⑥ 「車両片側交互通行」表示板	
② 工事表示板	—	ガードフェンス
③ 工事予告板	➤➤	バリケード
④ 道路工事中標識	○	カラーコーン
⑤ 歩行者通路表示板	人	交通整理員

* 歩行者は交通誘導員が誘導(別紙迂回路)
 * 車両片側交互通行にて施工

給水管撤去新設工事
 作業帯図

施工時間
 21時00分から
 6時00分まで

江東区豊洲2-1
 (仮称)豊洲4-2街区開発計画 B棟

ララポート豊洲

作業帯

工事現場

道路使用帯図


保安施設凡例		
① 企業表示板	⑥ 「車両片側交互通行」表示板	
② 工事表示板	—— ガードフェンス	
③ 工事予告板	バリアード	
④ 道路工事中標識	カラーコーン	
⑤ 歩行者通路表示板	交通整理員	

* 歩行者は交通誘導員が誘導(別紙迂回路)
* 車両片側交互通行にて施工

給水管撤去新設工事
作業帯図

施工時間
21時00分から
6時00分まで

江東区豊洲2-1
(仮称)豊洲4-2街区開発計画 B棟

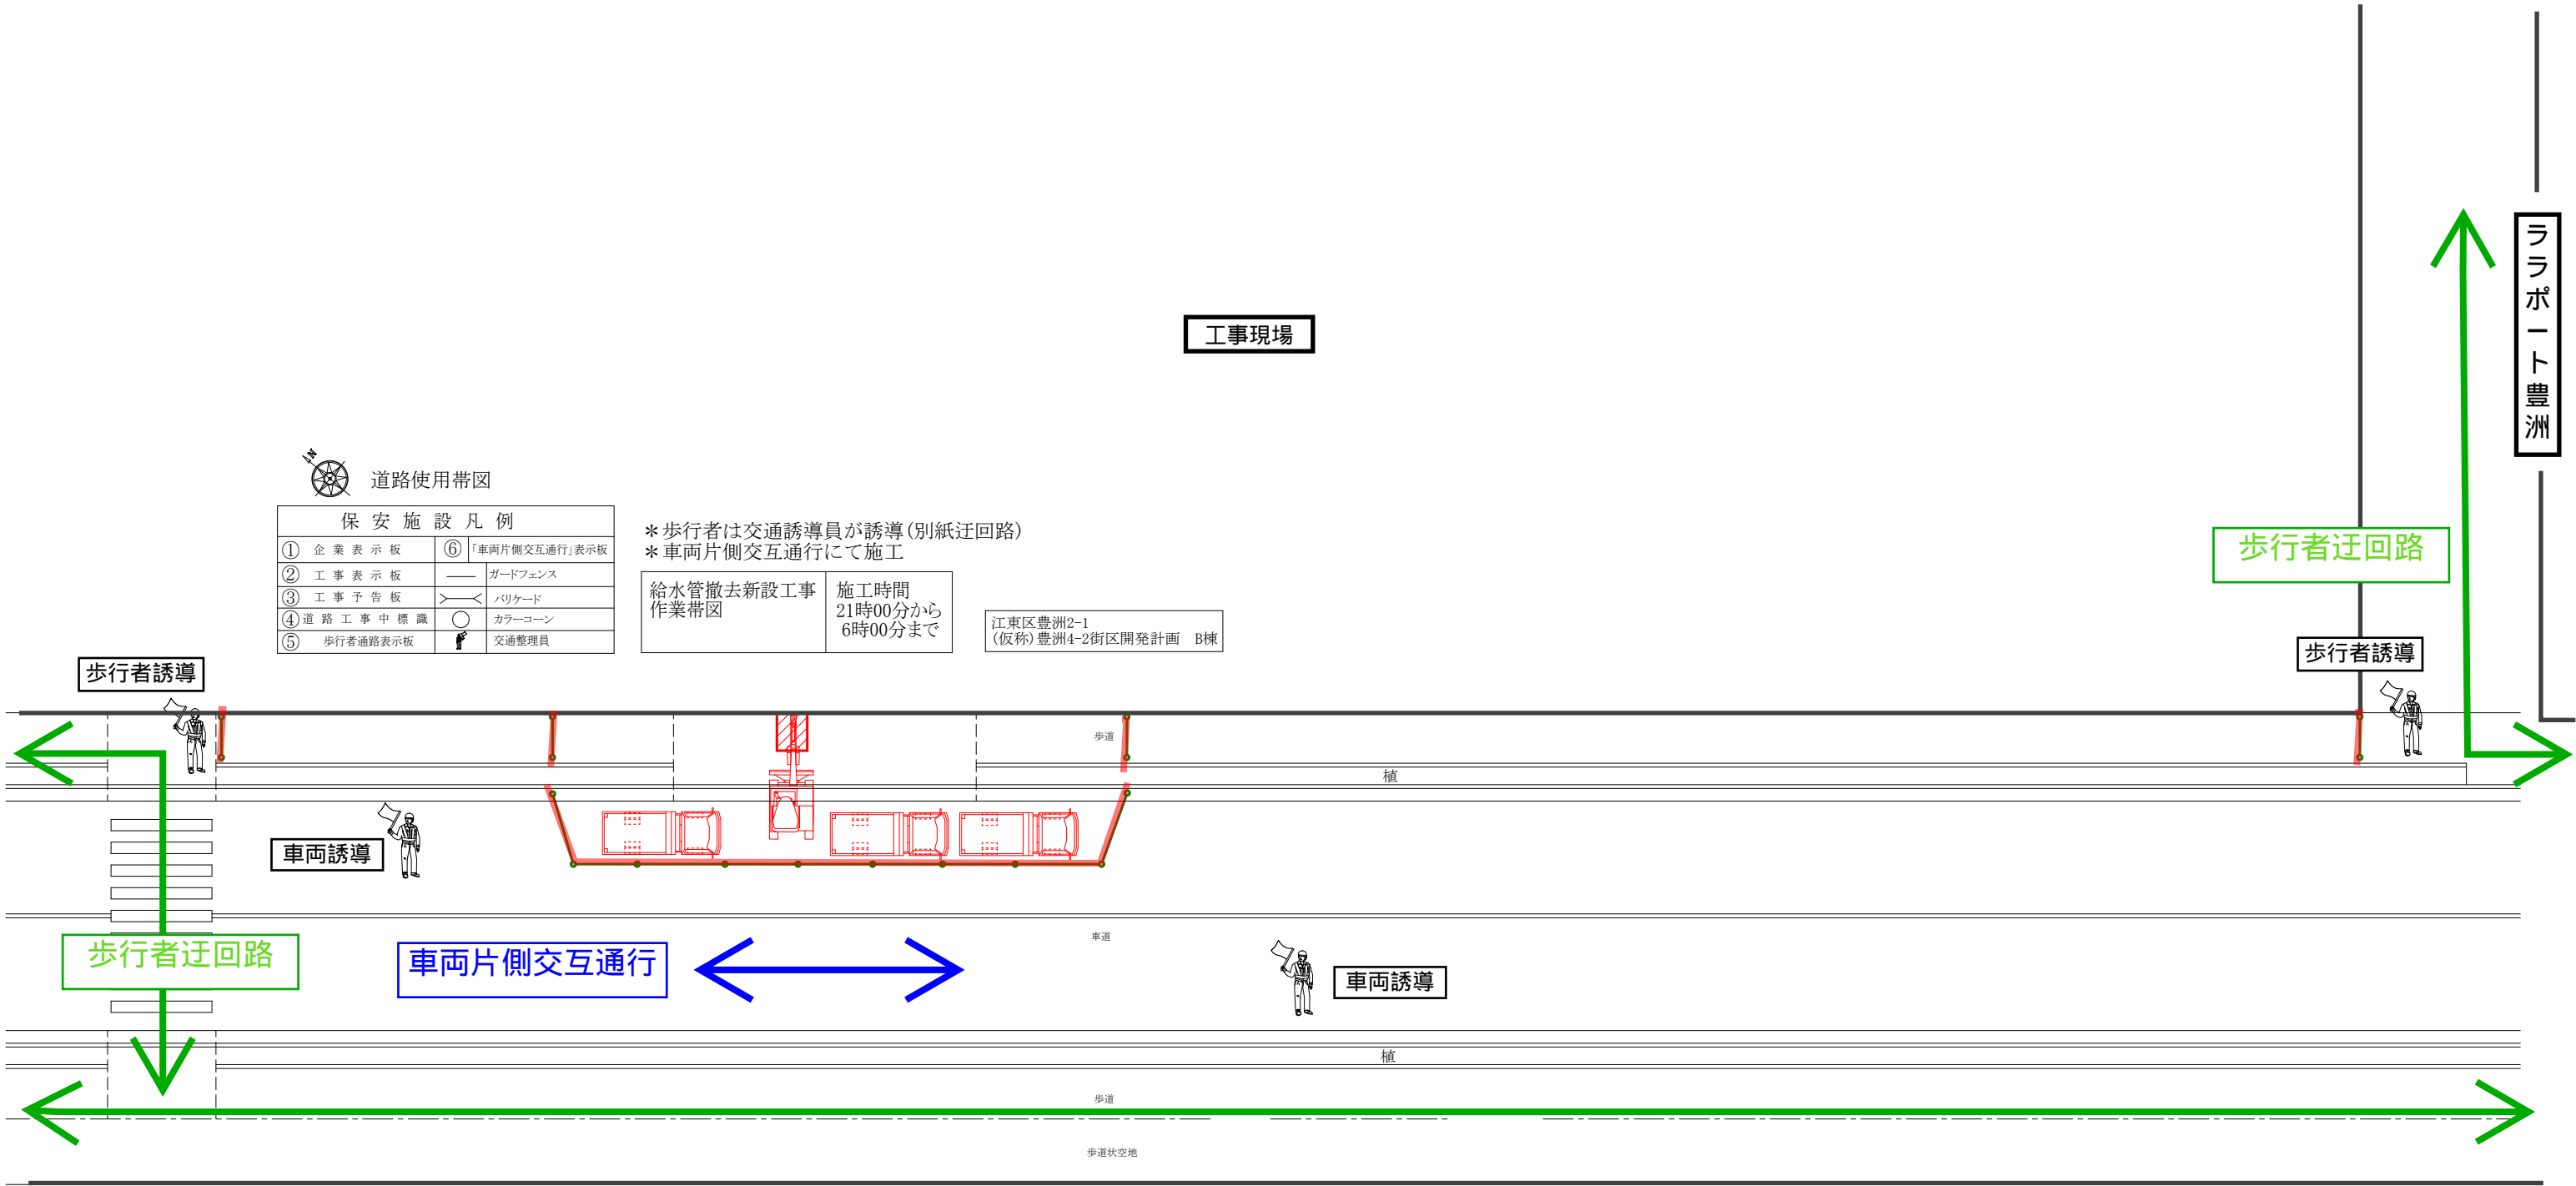

ララポート豊洲

作業帯