

ご近隣の皆さまへ



豊洲 4-2 街区開発計画 A棟・B棟新築工事

工事についてのお知らせ

■ B棟仮囲い盛替えに伴う道路規制について

別紙「道路使用計画図」のとおり、B棟西面にて仮囲い盛替え作業を実施するにあたり、歩道の一部区間に交通規制が発生します。

作業日は **10/16(水)**、時間帯は **9:00~18:00** を予定しております。作業時間中は、**歩行者迂回**をしていただくこととなります。ご理解とご協力を賜りたく、よろしくお願い申し上げます。



- ・迂回導線や誘導員の配置については、**別添「道路使用計画図」**をご参照ください。
- ・天候等の状況により、作業日・作業内容が変更になる可能性があります。

お問い合わせ窓口（コールセンター）

鹿島建設株式会社 豊洲 4-2 街区開発計画 A棟・B棟新築工事事務所

コールセンター業務受託者：株式会社 ユーエスアイエンジニアリング

電話 **03-6222-9898**


メールアドレス toyosu-callcenter@usi-e.co.jp

受付時間 8:00~18:00（原則日曜日は除く）


担当者 辻本（つじもと）、貞安（さだやす）

※上記受付時間外の竹中土木施工中の夜間地下道解体工事に関するお問合せ

株式会社竹中土木 晴海通り地下道解体撤去工事作業所 電話 03-6666-4207

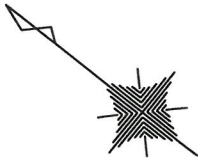


キープラン

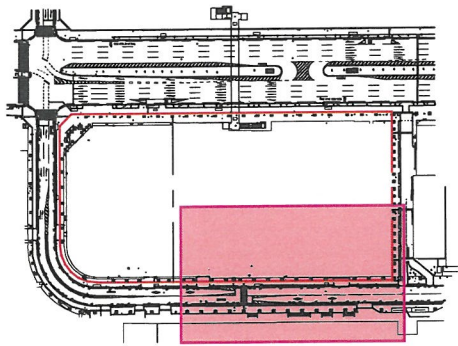

計画地

No.4 G

10/16
規制範囲

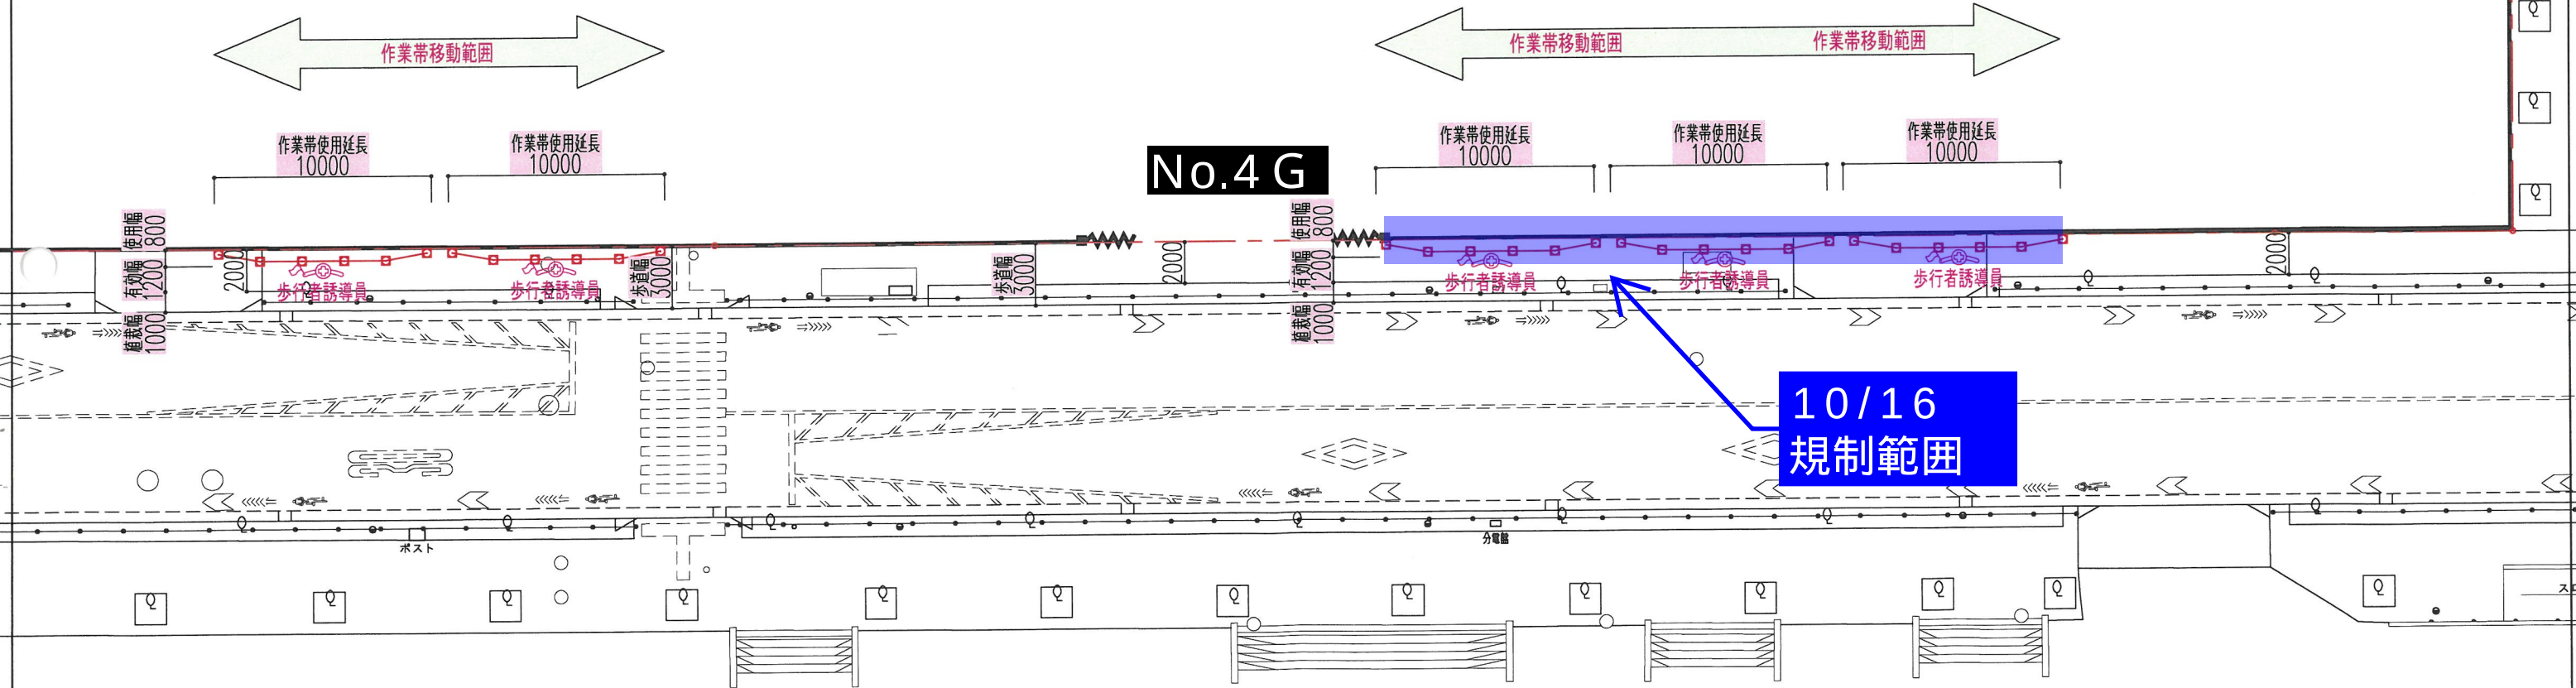

ららぽーと豊洲