

ご近隣の皆さまへ



豊洲 4-2 街区開発計画 A棟・B棟新築工事

工事についてのお知らせ

■ 晴海通り側歩道 夜間交通規制について

B棟にて設備インフラ引込作業を実施するにあたり、晴海通り側歩道の一部区間に交通規制が発生します。計画の詳細は別紙をご参照ください。

作業日は **11/29(金)~12/9(月)**、時間帯は **21:00~翌 6:00** の夜間を予定しております。※基本的に土日は夜間作業を行いませんが、悪天候等により作業が出来なかった場合には、土日の夜間作業を行う場合がございます。

作業時間中は、**歩行者迂回**をしていただくこととなりますが、誘導員を設置し、歩行者安全対策の上、作業を行います。ご理解とご協力を賜りたく、よろしくお願い申し上げます。



- ・迂回導線や誘導員の配置については、**添付①②**をご参照ください。
- ・天候等の状況により、作業日・作業内容が変更になる場合がございます。

お問い合わせ窓口（コールセンター）

鹿島建設株式会社 豊洲 4-2 街区開発計画 A棟・B棟新築工事事務所

コールセンター業務受託者：株式会社 ユーエスアイエンジニアリング

電話 **03-6222-9898**メールアドレス toyosu-callcenter@usi-e.co.jp


受付時間 8:00~18:00 (原則日曜日は除く)

担当者 辻本 (つじもと)、貞安 (さだやす)


※上記受付時間外の竹中土木施工中の夜間地下道解体工事に関するお問合せ

株式会社竹中土木 晴海通り地下道解体撤去工事作業所 電話 **03-6666-4207**

添付② 道路使用計画図

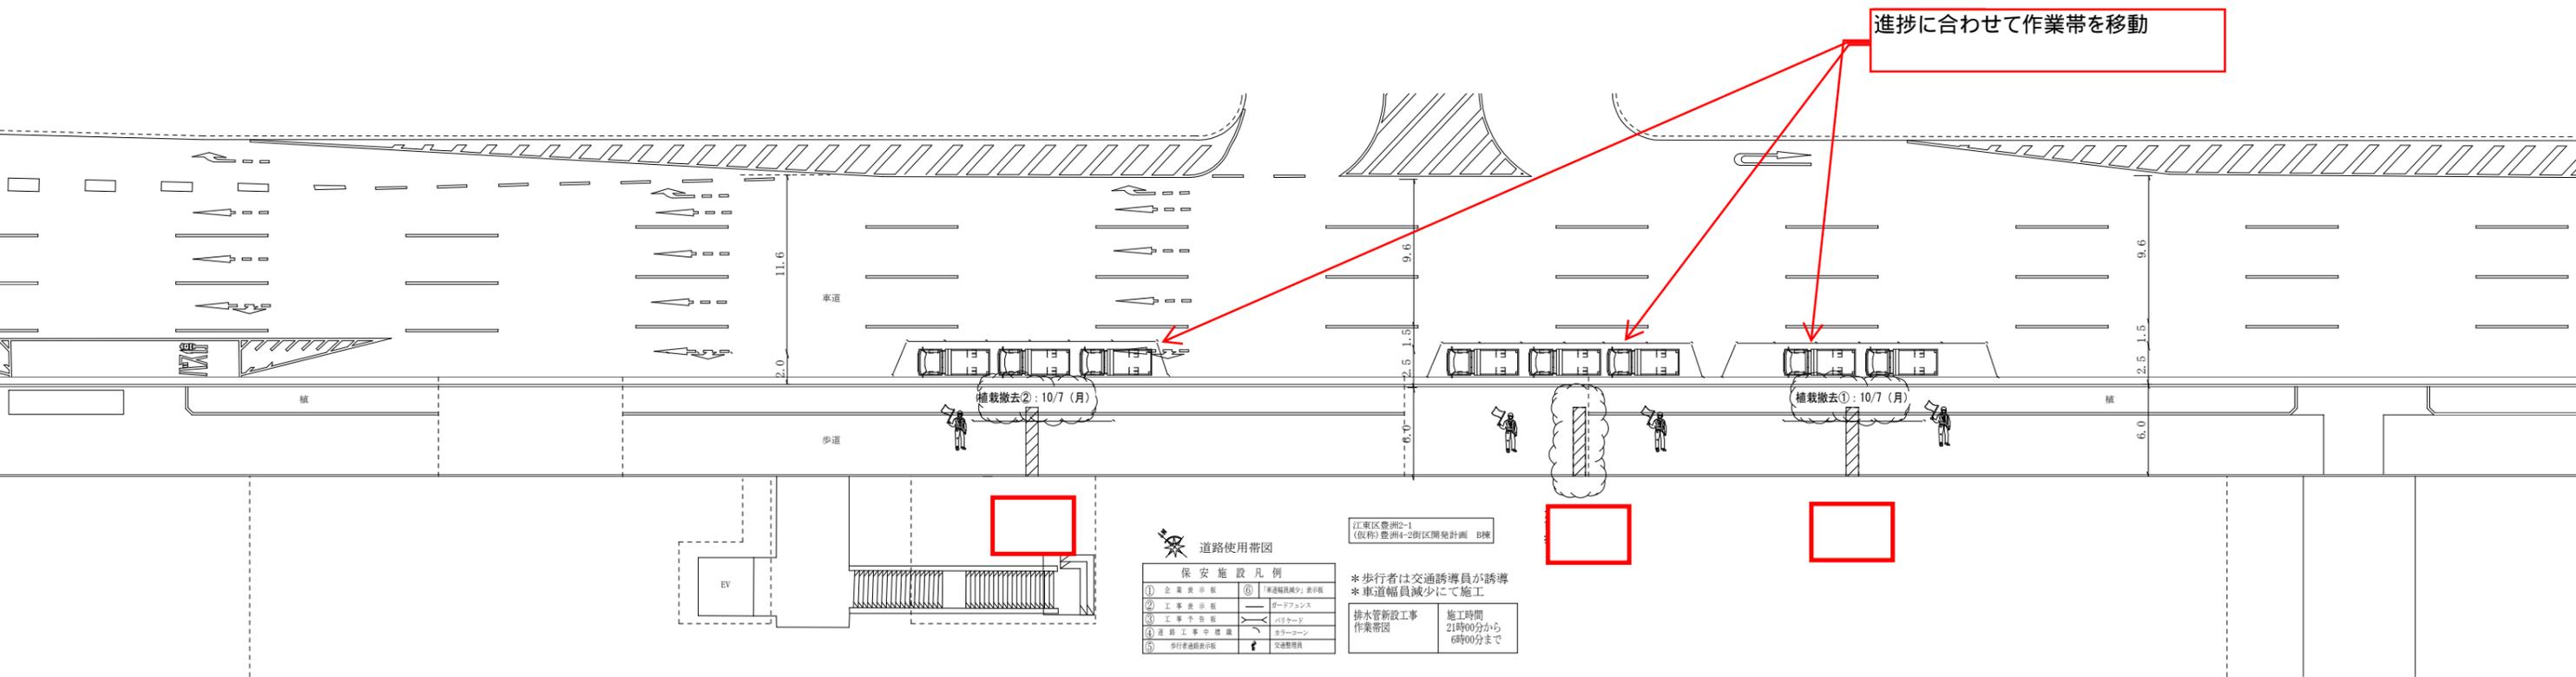

11/29

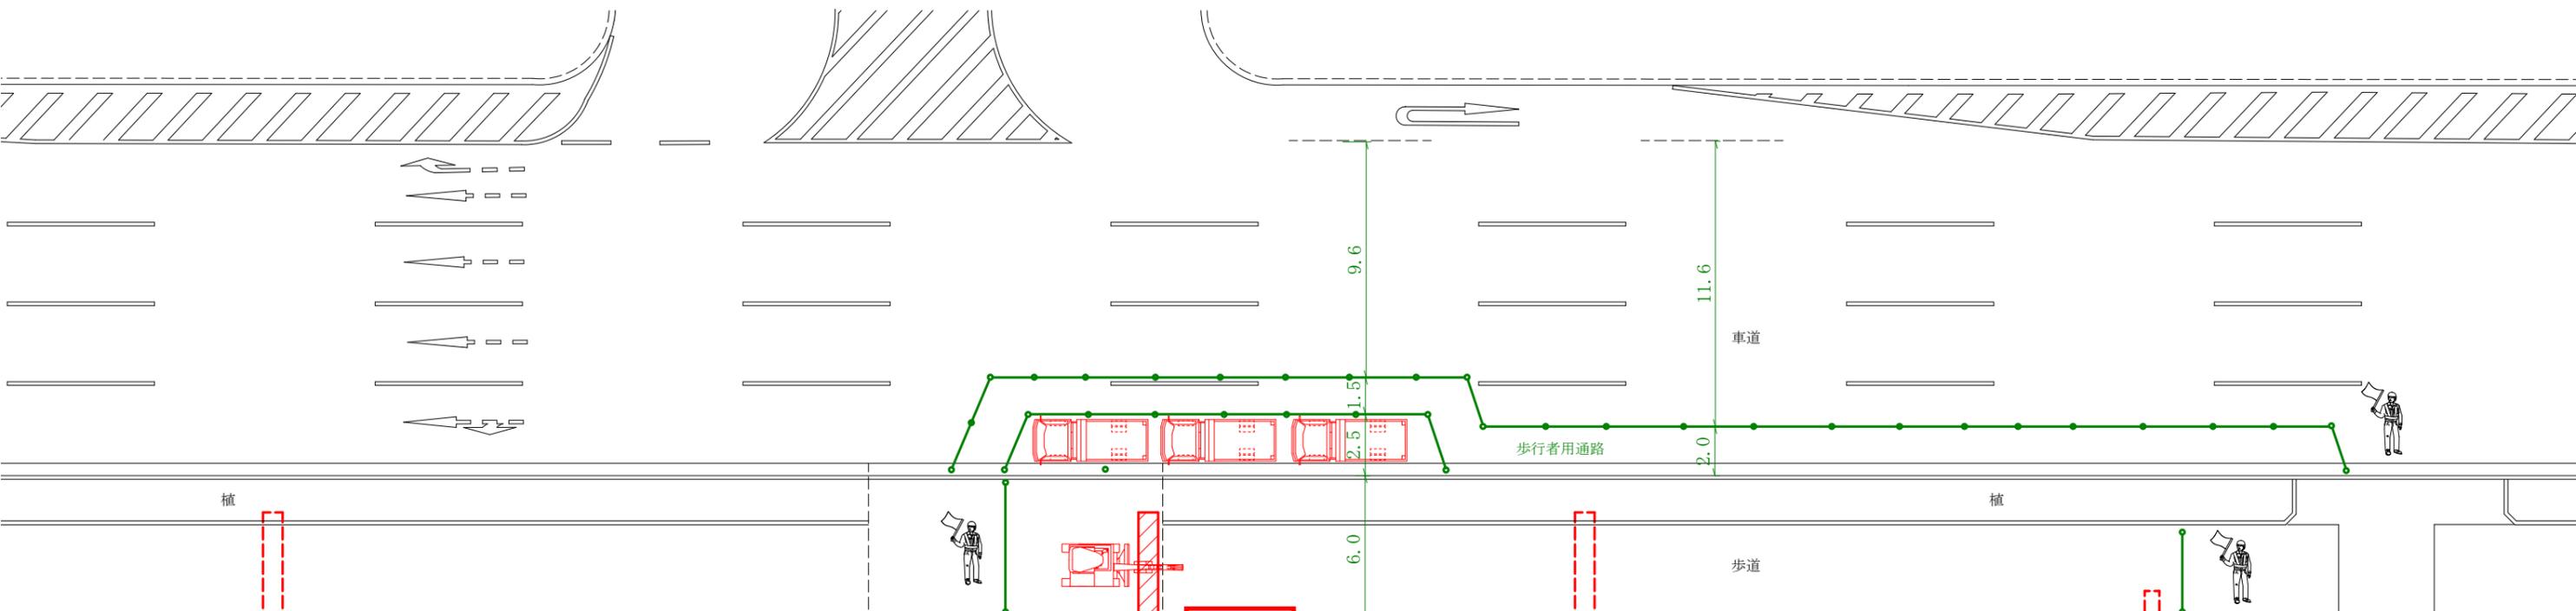

道路使用帯図

保安施設凡例

① 企業表示板	⑥ 「車道幅員減少」表示板
② 工事表示板	— ガードフェンス
③ 工事予告板	>< バリケード
④ 道路工事中標識	○ カラーコーン
⑤ 歩行者通路表示板	人 交通整理員



* 歩行者は交通誘導員が誘導
 * 車道幅員減少にて施工

排水管新設工事 作業帯図

施工時間
 21時00分から
 6時00分まで

江東区豊洲2-1
 (仮称)豊洲4-2街区開発計画 B棟

12/2、12/4

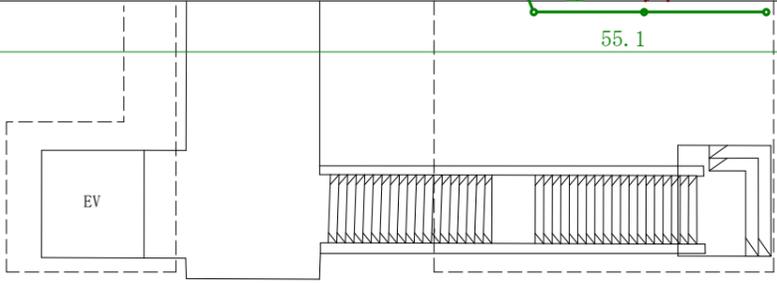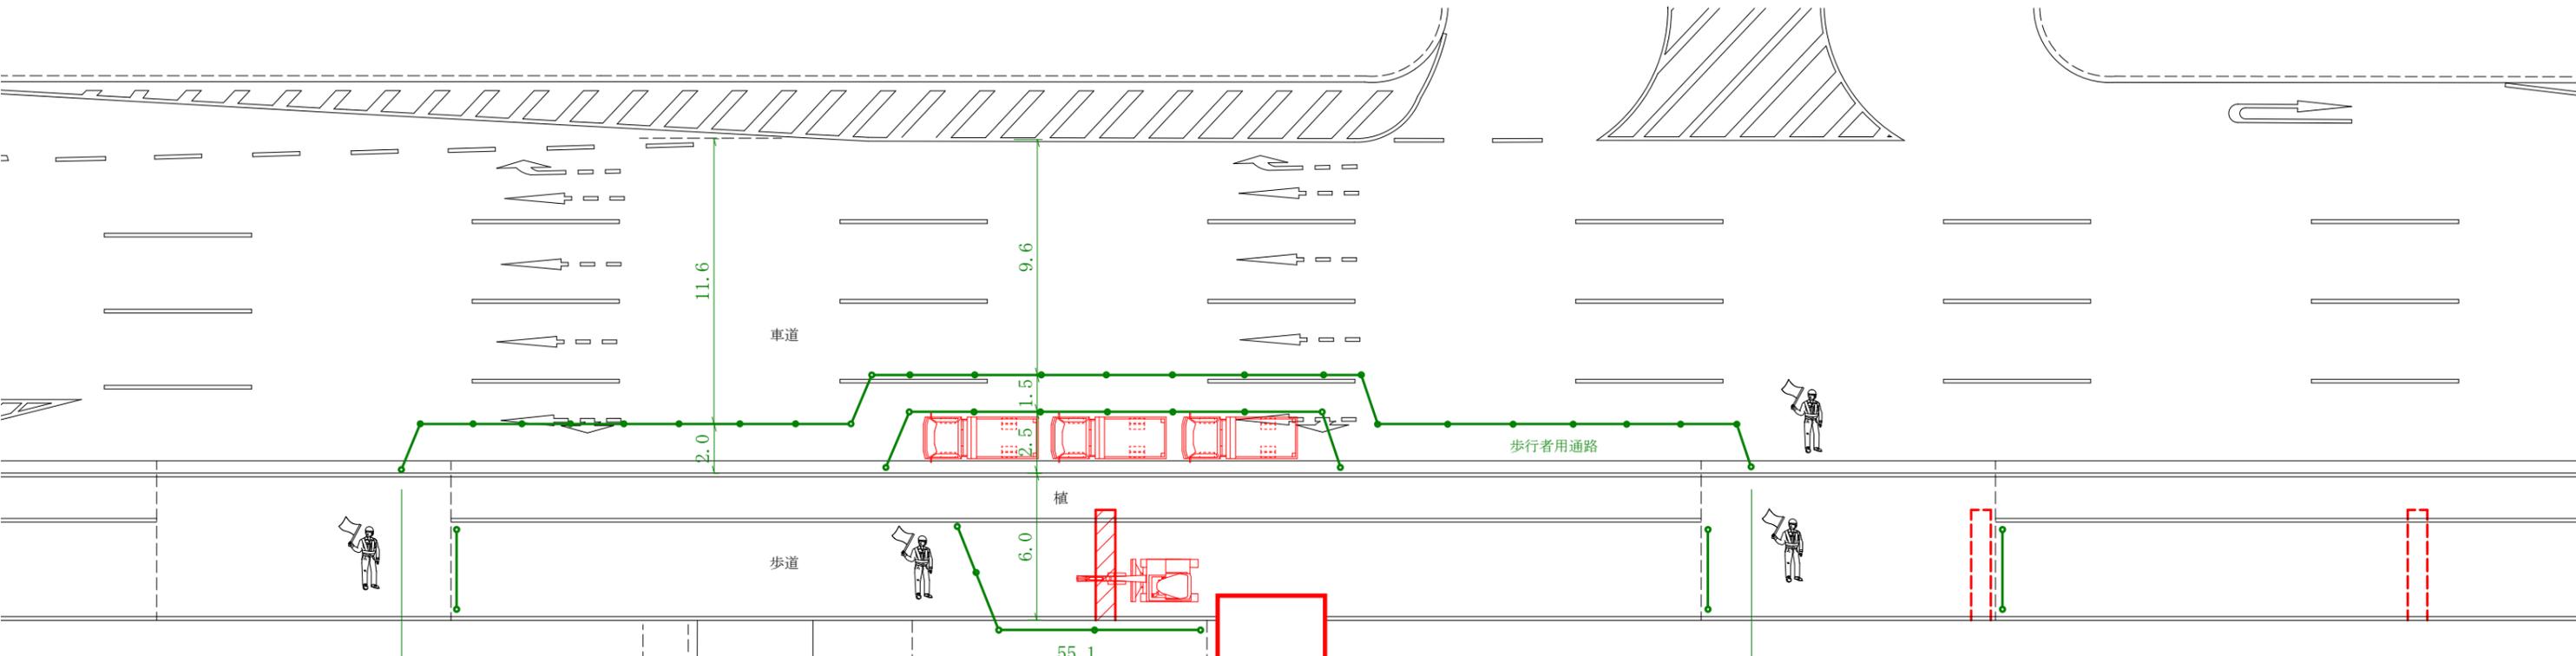

道路使用帯図

江東区豊洲2-1
(仮称)豊洲4-2街区開発計画 B棟

保安施設凡例


① 企業表示板	⑥ 「車道幅員減少」表示板
② 工事表示板	ガードフェンス
③ 工事予告板	バリケード
④ 道路工事中標識	カラーコーン
⑤ 歩行者通路表示板	交通整理員

*歩行者は交通誘導員が誘導
*車道幅員減少にて施工

排水管新設工事
作業帯図

施工時間
21時00分から
6時00分まで

12/3、12/5、12/9

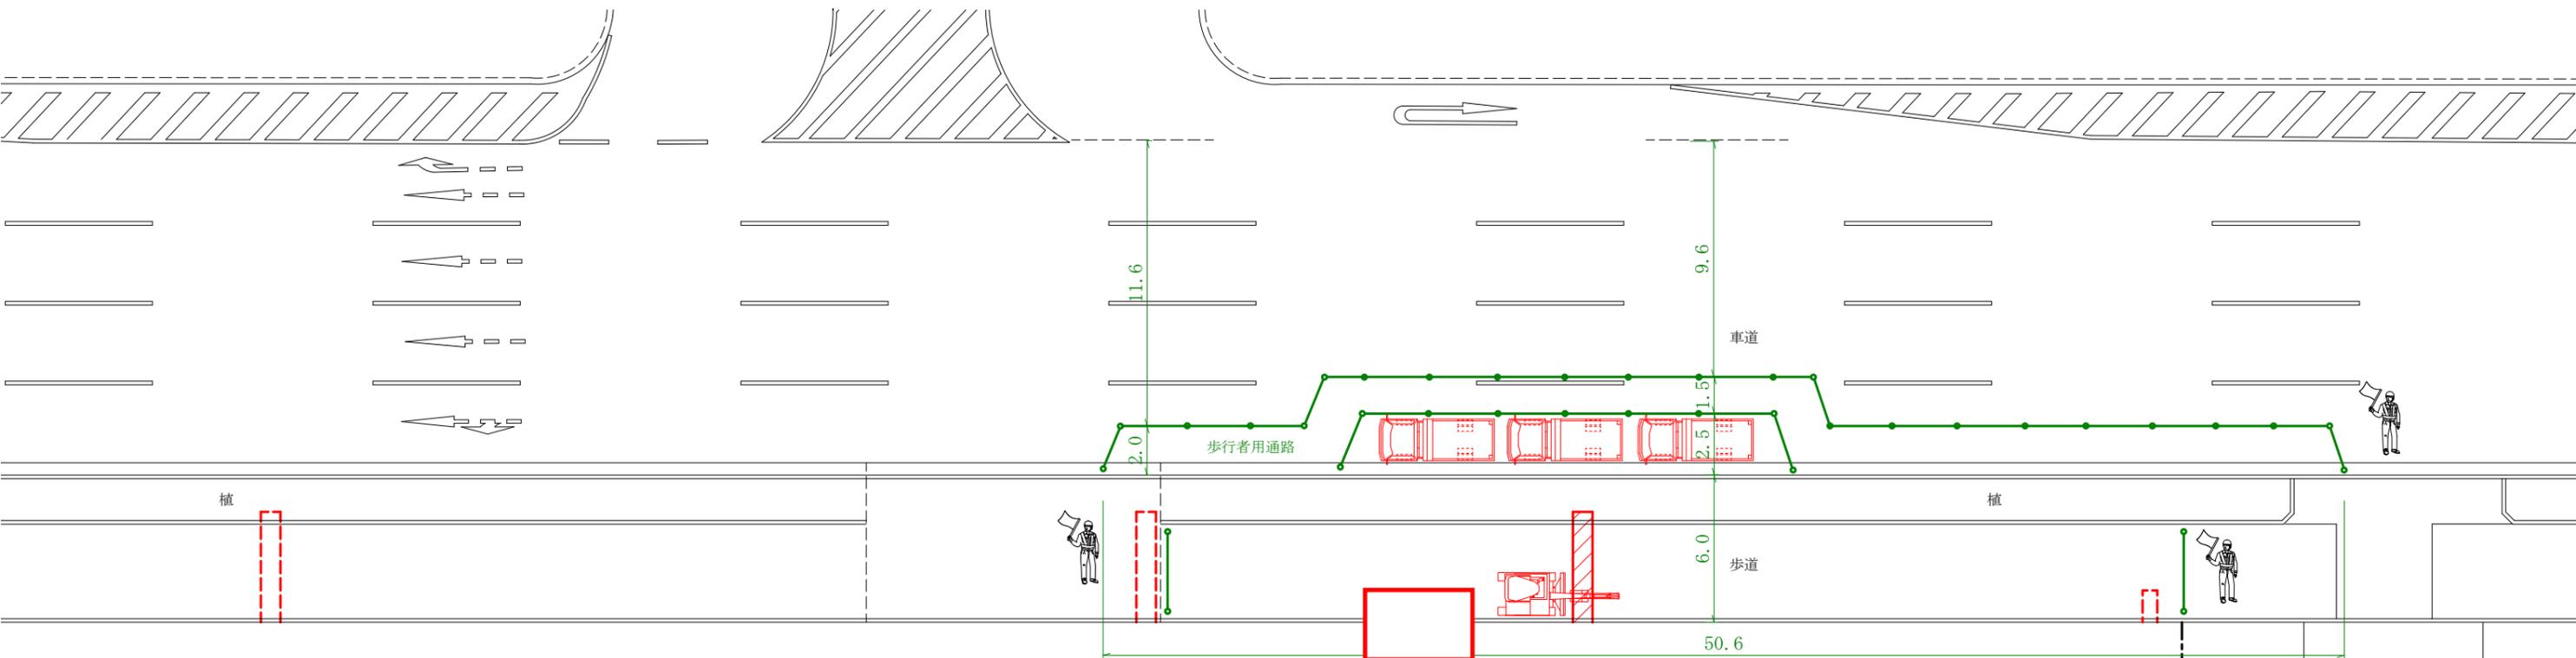

江東区豊洲2-1
(仮称)豊洲4-2街区開発計画 B棟

道路使用帯図

保安施設凡例	
① 企業表示板	⑥ 「車道幅員減少」表示板
② 工事表示板	ガードフェンス
③ 工事予告板	バリケード
④ 道路工事中標識	カラーコーン
⑤ 歩行者通路表示板	交通整理員

* 歩行者は交通誘導員が誘導
* 車道幅員減少にて施工

排水管新設工事 作業帯図	施工時間 21時00分から 6時00分まで
-----------------	-----------------------------

12/6、12/9