

ご近隣の皆さまへ



豊洲 4-2 街区開発計画 A棟・B棟新築工事

工事についてのお知らせ

■ ららぽーと様側の道路規制について

別添「道路使用計画図」のとおり、工事計画敷地際の作業や資材搬出を行うにあたり、ららぽーと様側歩道の一部区間にて道路規制が発生します。

作業日は **12/16(月)～12/21(土)**、時間帯は **9:00～18:00** を予定しております。作業時間中は、**歩行者迂回**をしていただくこととなりますが、誘導員を設置し、安全対策の上作業を行います。

ご理解とご協力を賜りたく、よろしくお願い申し上げます。



お問い合わせ窓口（コールセンター）

鹿島建設株式会社 豊洲 4-2 街区開発計画 A棟・B棟新築工事事務所

コールセンター業務受託者：株式会社 ユーエスアイエンジニアリング

電話 **03-6222-9898**


メールアドレス toyosu-callcenter@usi-e.co.jp

受付時間 8:00～18:00（原則日曜日は除く）


担当者 辻本（つじもと）、貞安（さだやす）

※上記受付時間外の竹中土木施工中の夜間地下道解体工事に関するお問合せ

株式会社竹中土木 晴海通り地下道解体撤去工事作業所 電話 03-6666-4207

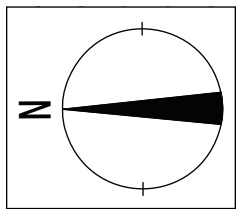

【道路使用計画図】

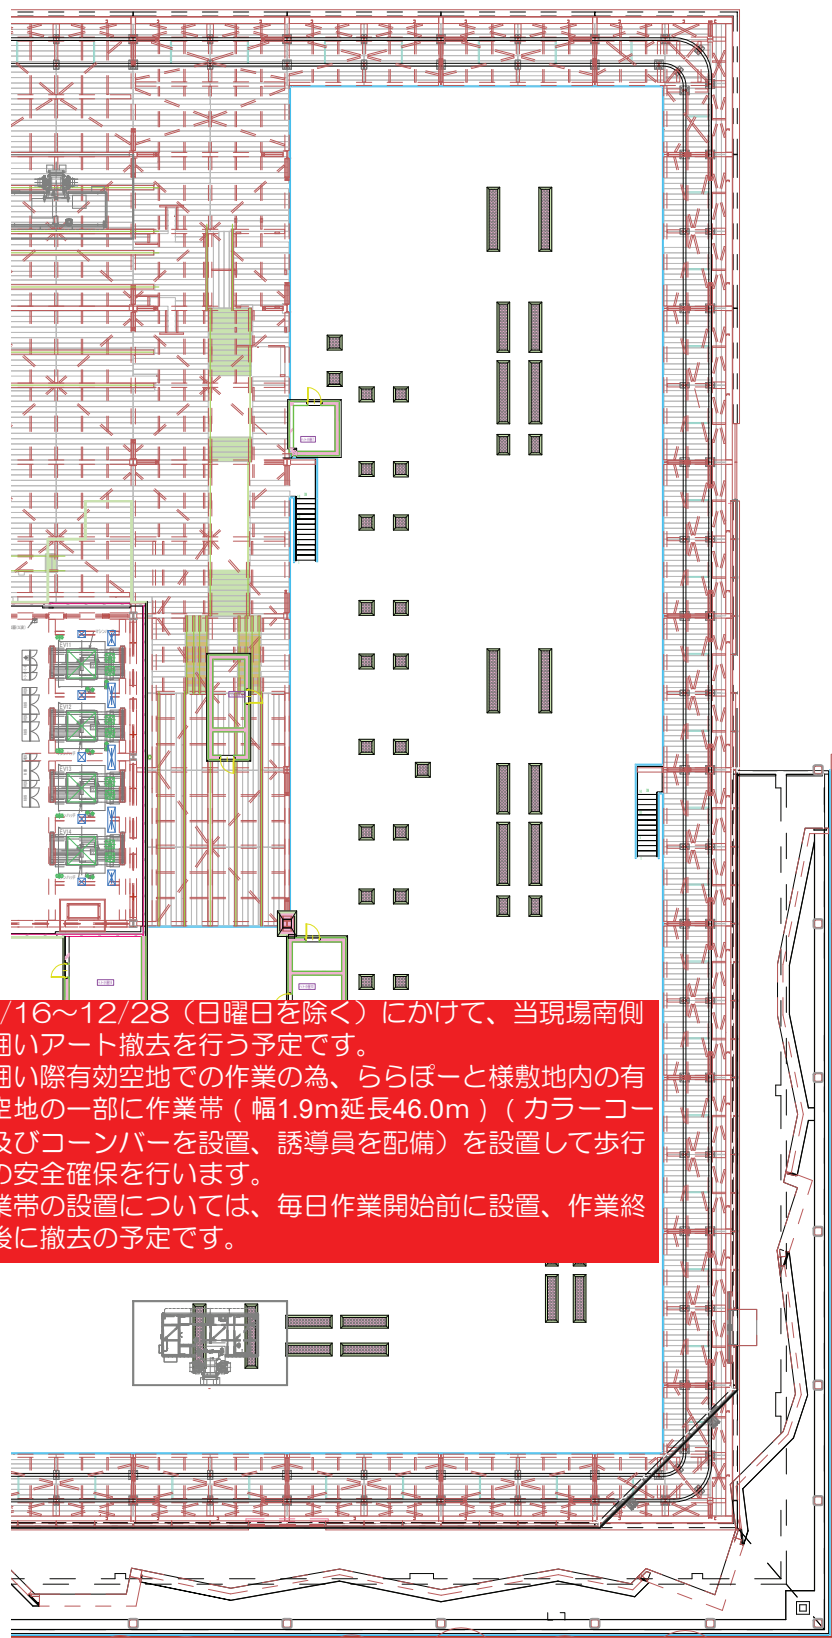

歩行者誘導員

仮囲いアート撤去範囲

ららぽーと豊洲ANEX

作業帯延長
46,000

歩行者誘導員

隣地ららぽーと（三井不動産様）
敷地を有効空地歩道として運用

ららぽーと
立体駐車場

敷地境界

12/16~12/28（日曜日を除く）にかけて、当現場南側仮囲いアート撤去を行う予定です。
仮囲い際有効空地での作業の為、ららぽーと様敷地内の有効空地の一部に作業帯（幅1.9m延長46.0m）（カラーコーン及びコーンバーを設置、誘導員を配備）を設置して歩行者の安全確保を行います。
作業帯の設置については、毎日作業開始前に設置、作業終了後に撤去の予定です。