

ご近隣の皆さまへ



豊洲 4-2 街区開発計画 A棟・B棟新築工事

工事についてのお知らせ

■ 敷地周辺の道路規制について

別添「道路使用計画図」のとおり、工事計画敷地際の作業や資材の搬出入等を行うにあたり、下図の作業範囲にて道路規制が発生します。

作業日は **2/3(月)～2/7(金)**、時間帯は **9:00～18:00** を予定しております。

作業時間中は、**車両交通規制及び歩行者迂回**をしていただくこととなりますが、誘導員を設置し、安全対策の上作業を行います。

ご理解とご協力を賜りたく、よろしくお願い申し上げます。



- ・ 迂回導線や誘導員の配置については、
別添「道路使用計画図」をご参照ください。
- ・ 天候等の状況により、作業日・作業内容が
変更になる可能性があります。

お問い合わせ窓口（コールセンター）

鹿島建設株式会社 豊洲 4-2 街区開発計画 A棟・B棟新築工事事務所

コールセンター業務受託者：株式会社 ユーエスアイエンジニアリング

電 話 **03-6222-9898**

メールアドレス toyosu-callcenter@usi-e.co.jp


受付時間 8:00～18:00（原則日曜日は除く）

担 当 者 辻本（つじもと）、貞安（さだやす）


※上記受付時間外の竹中土木施工中の夜間地下道解体工事に関するお問合せ


株式会社竹中土木 晴海通り地下道解体撤去工事作業所 電 話 03-6666-4207

歩道規制帯詳細図

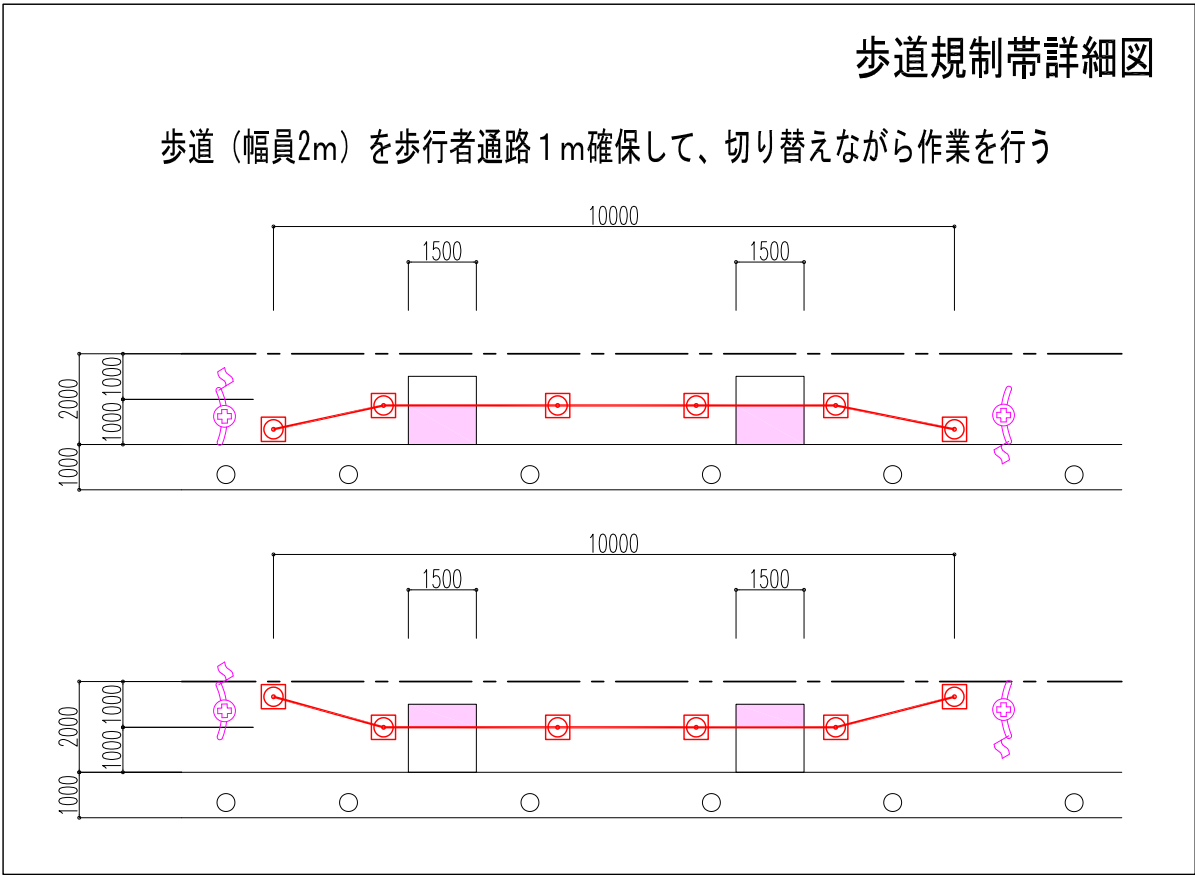


※歩道を警備員帯同でアスファルトの運搬を行う
※同時作業はいたしません

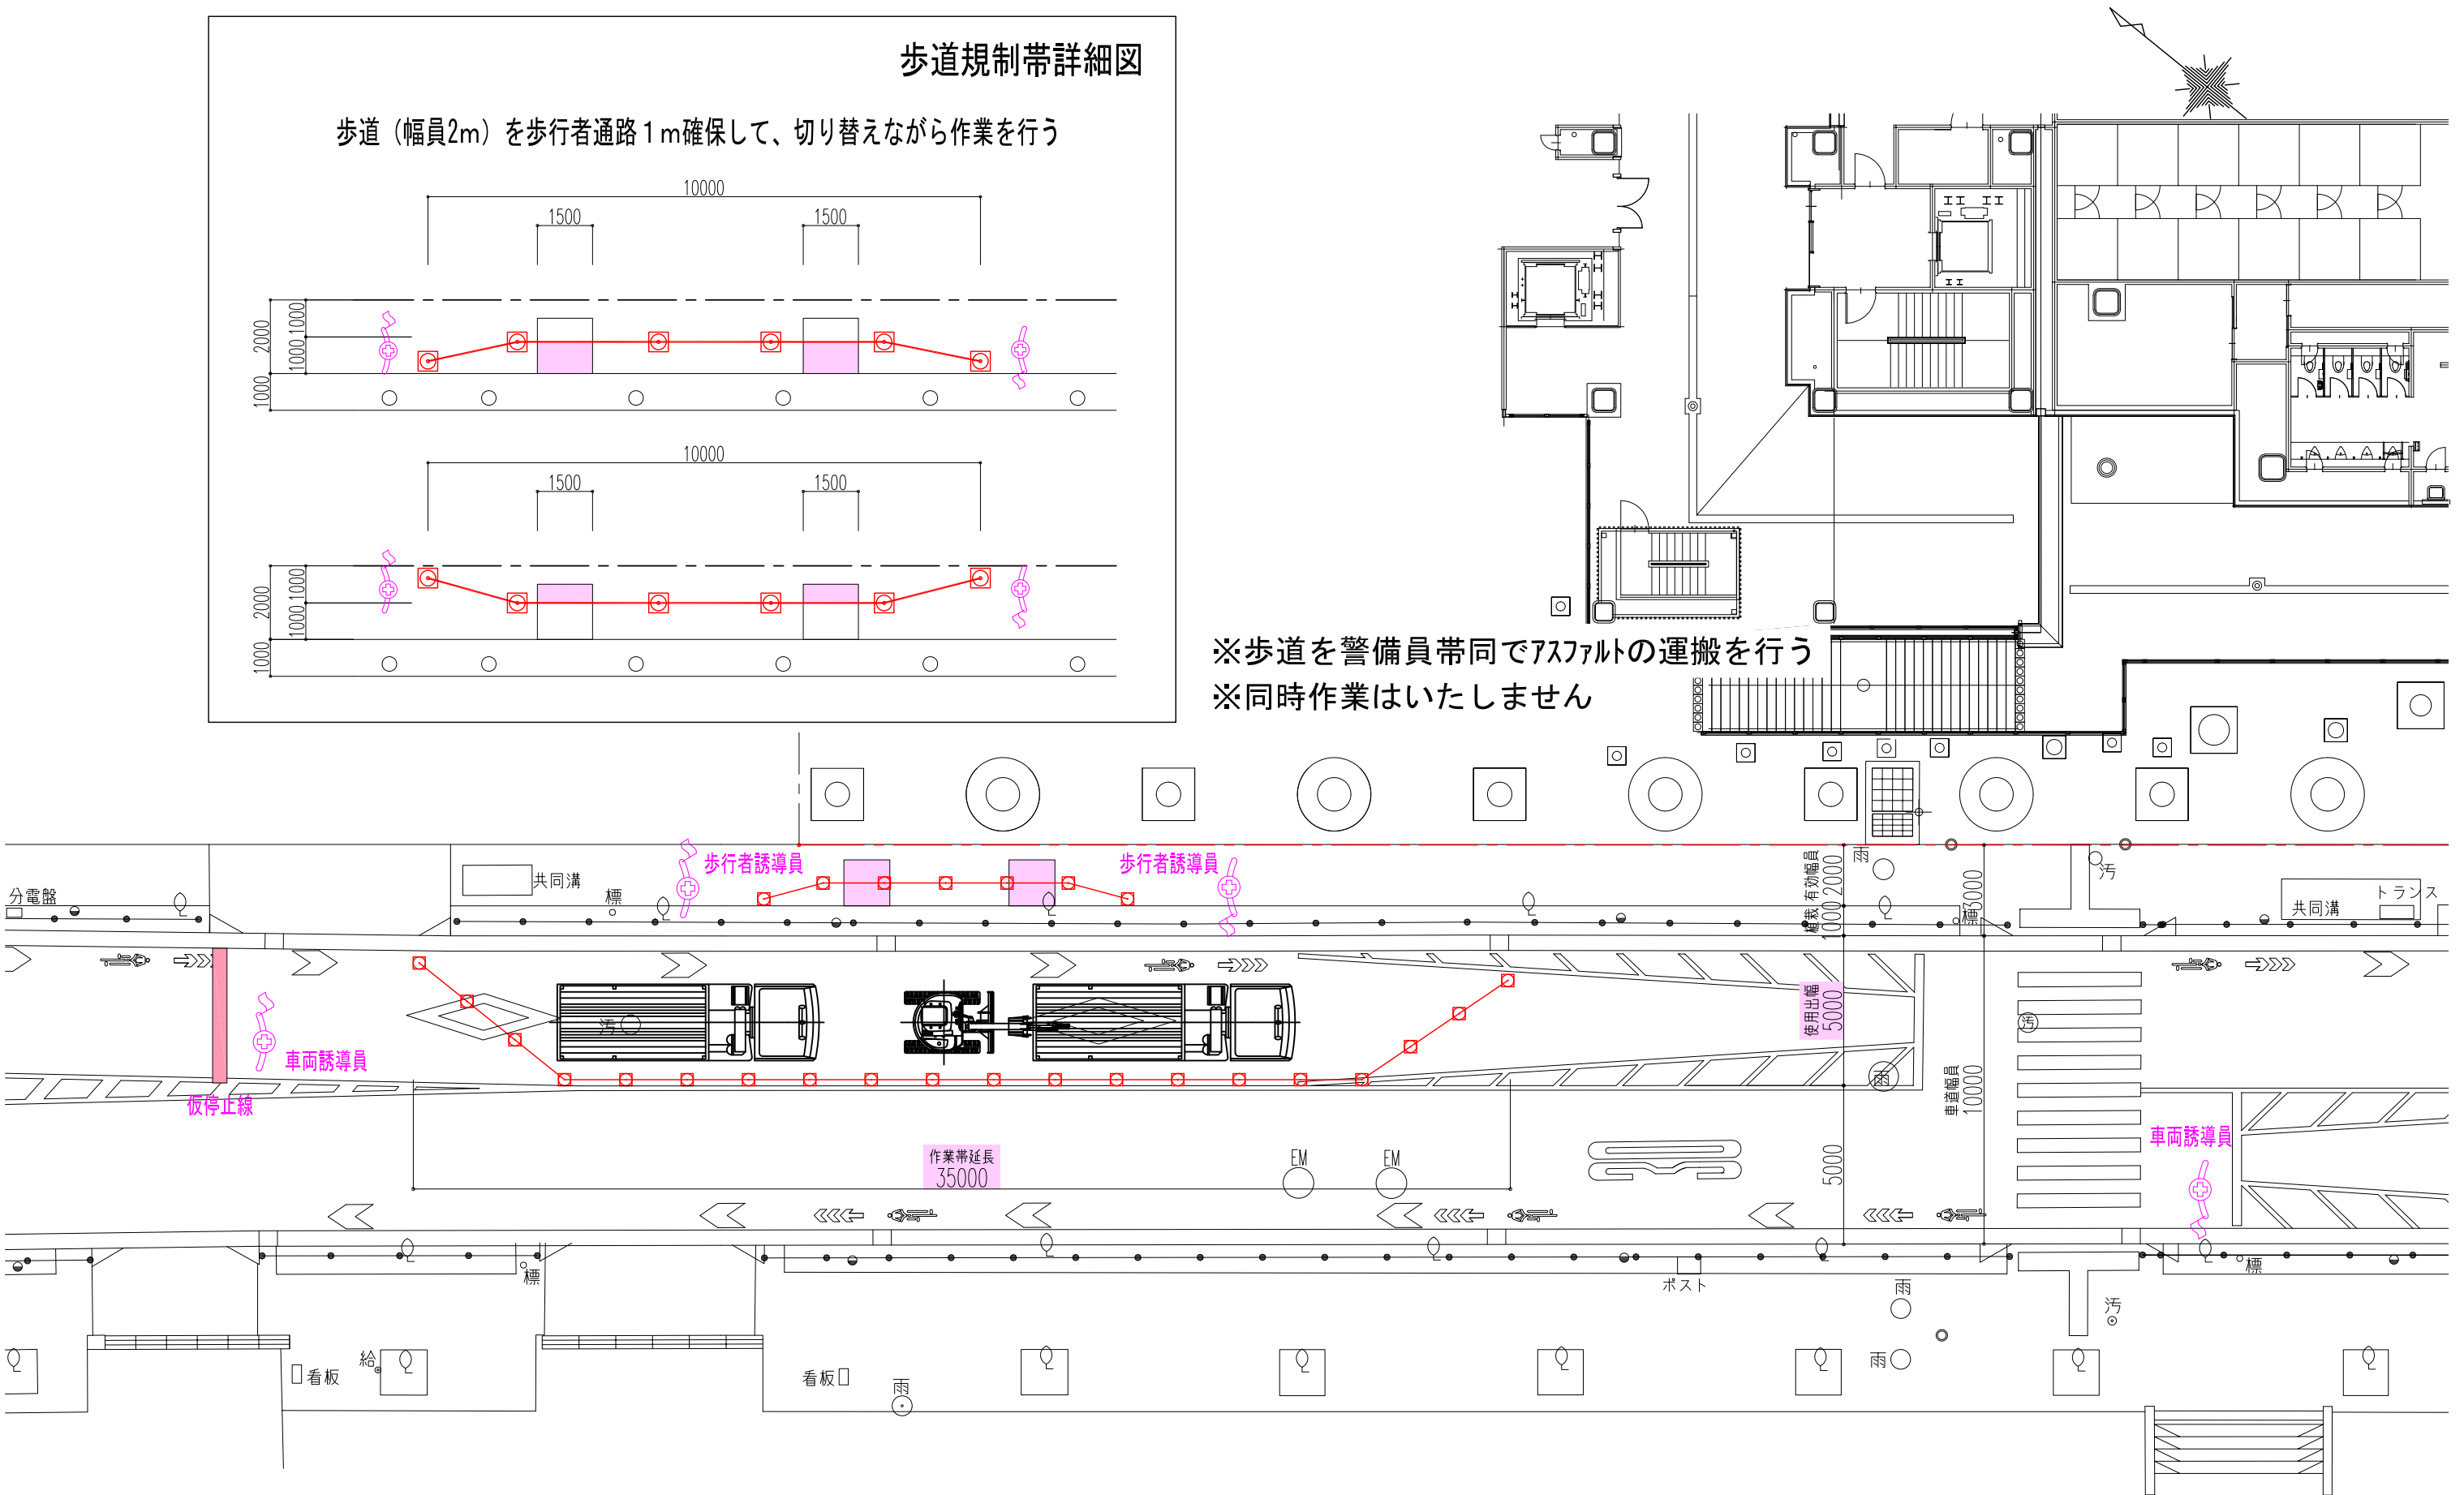

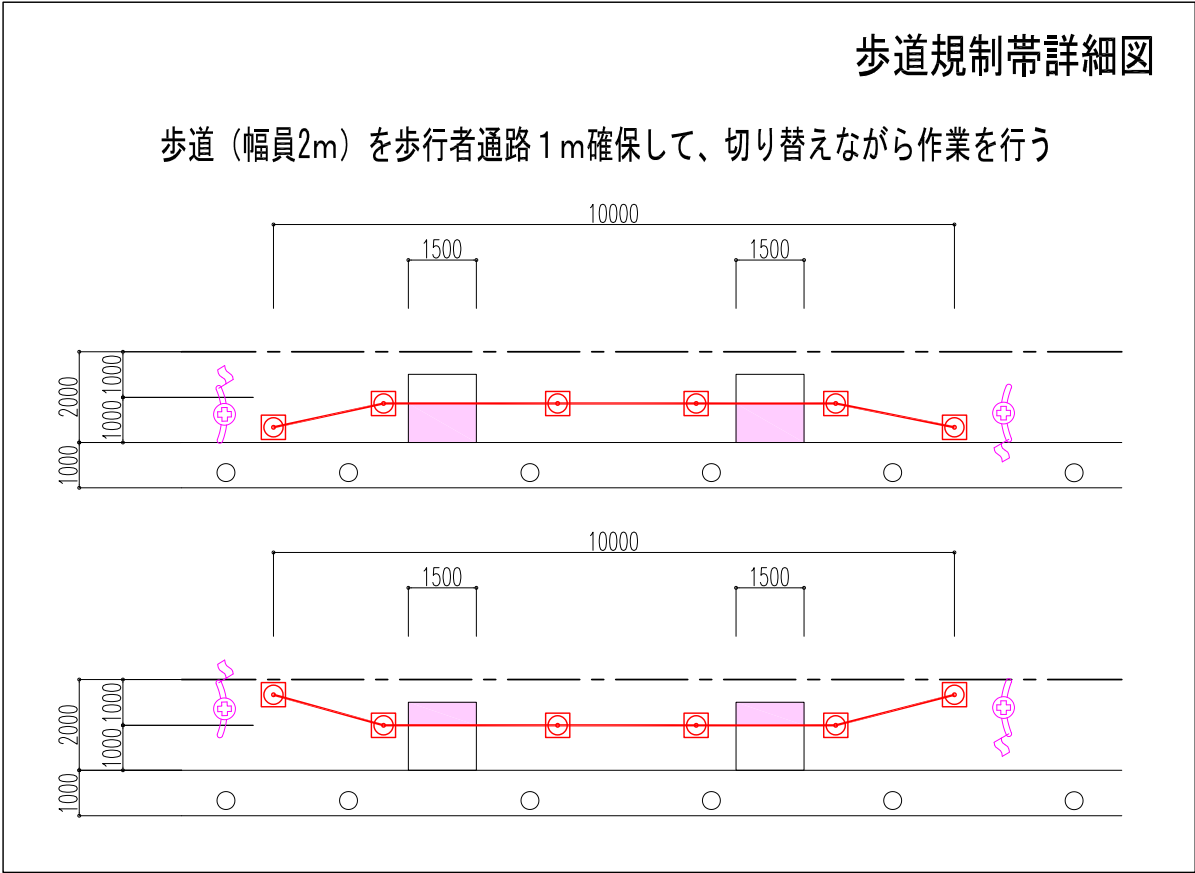


※歩道を警備員帯同でアスファルトの運搬を行う
※同時作業はいたしません

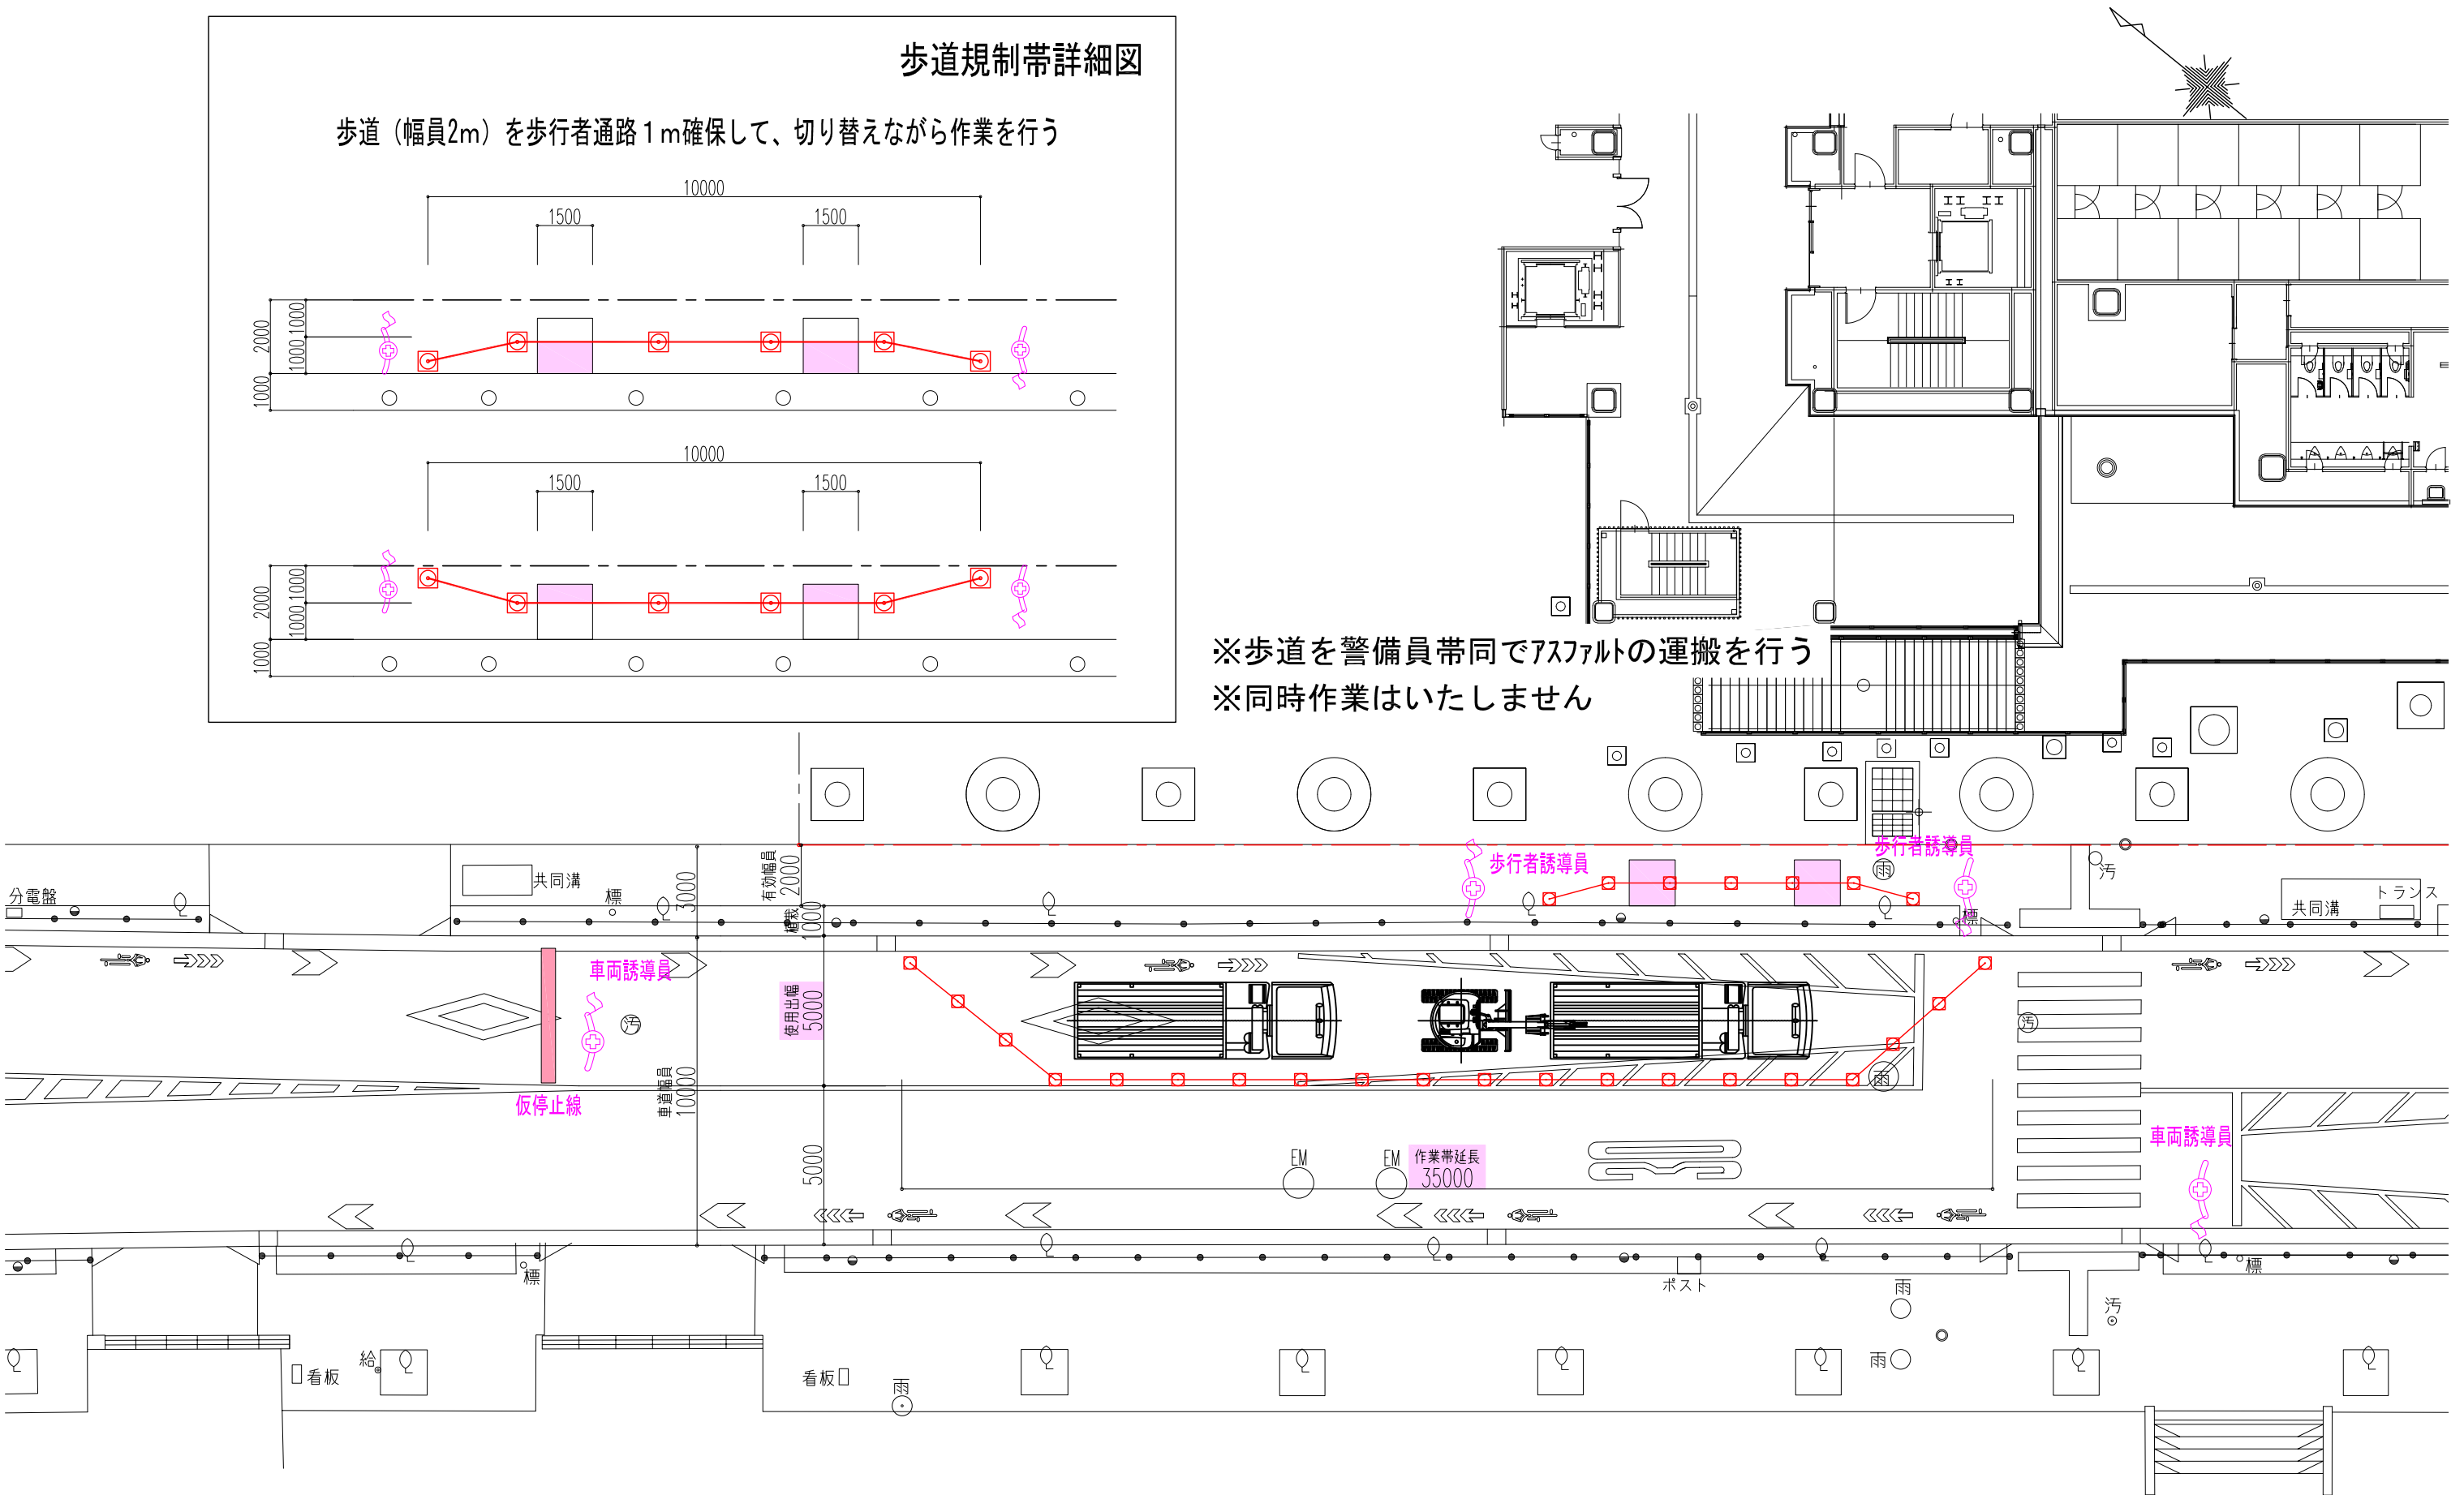


歩道規制帯詳細図

歩道（幅員2m）を歩行者通路1m確保して、切り替えながら作業を行う

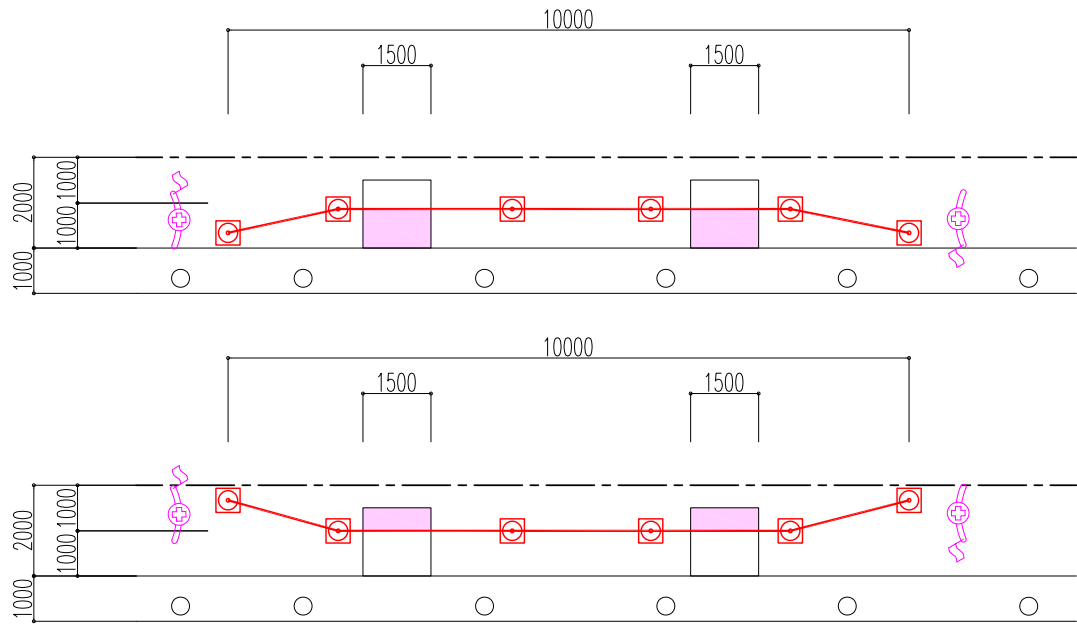


※歩道を警備員帯同でアスファルトの運搬を行う
※同時作業はいたしません

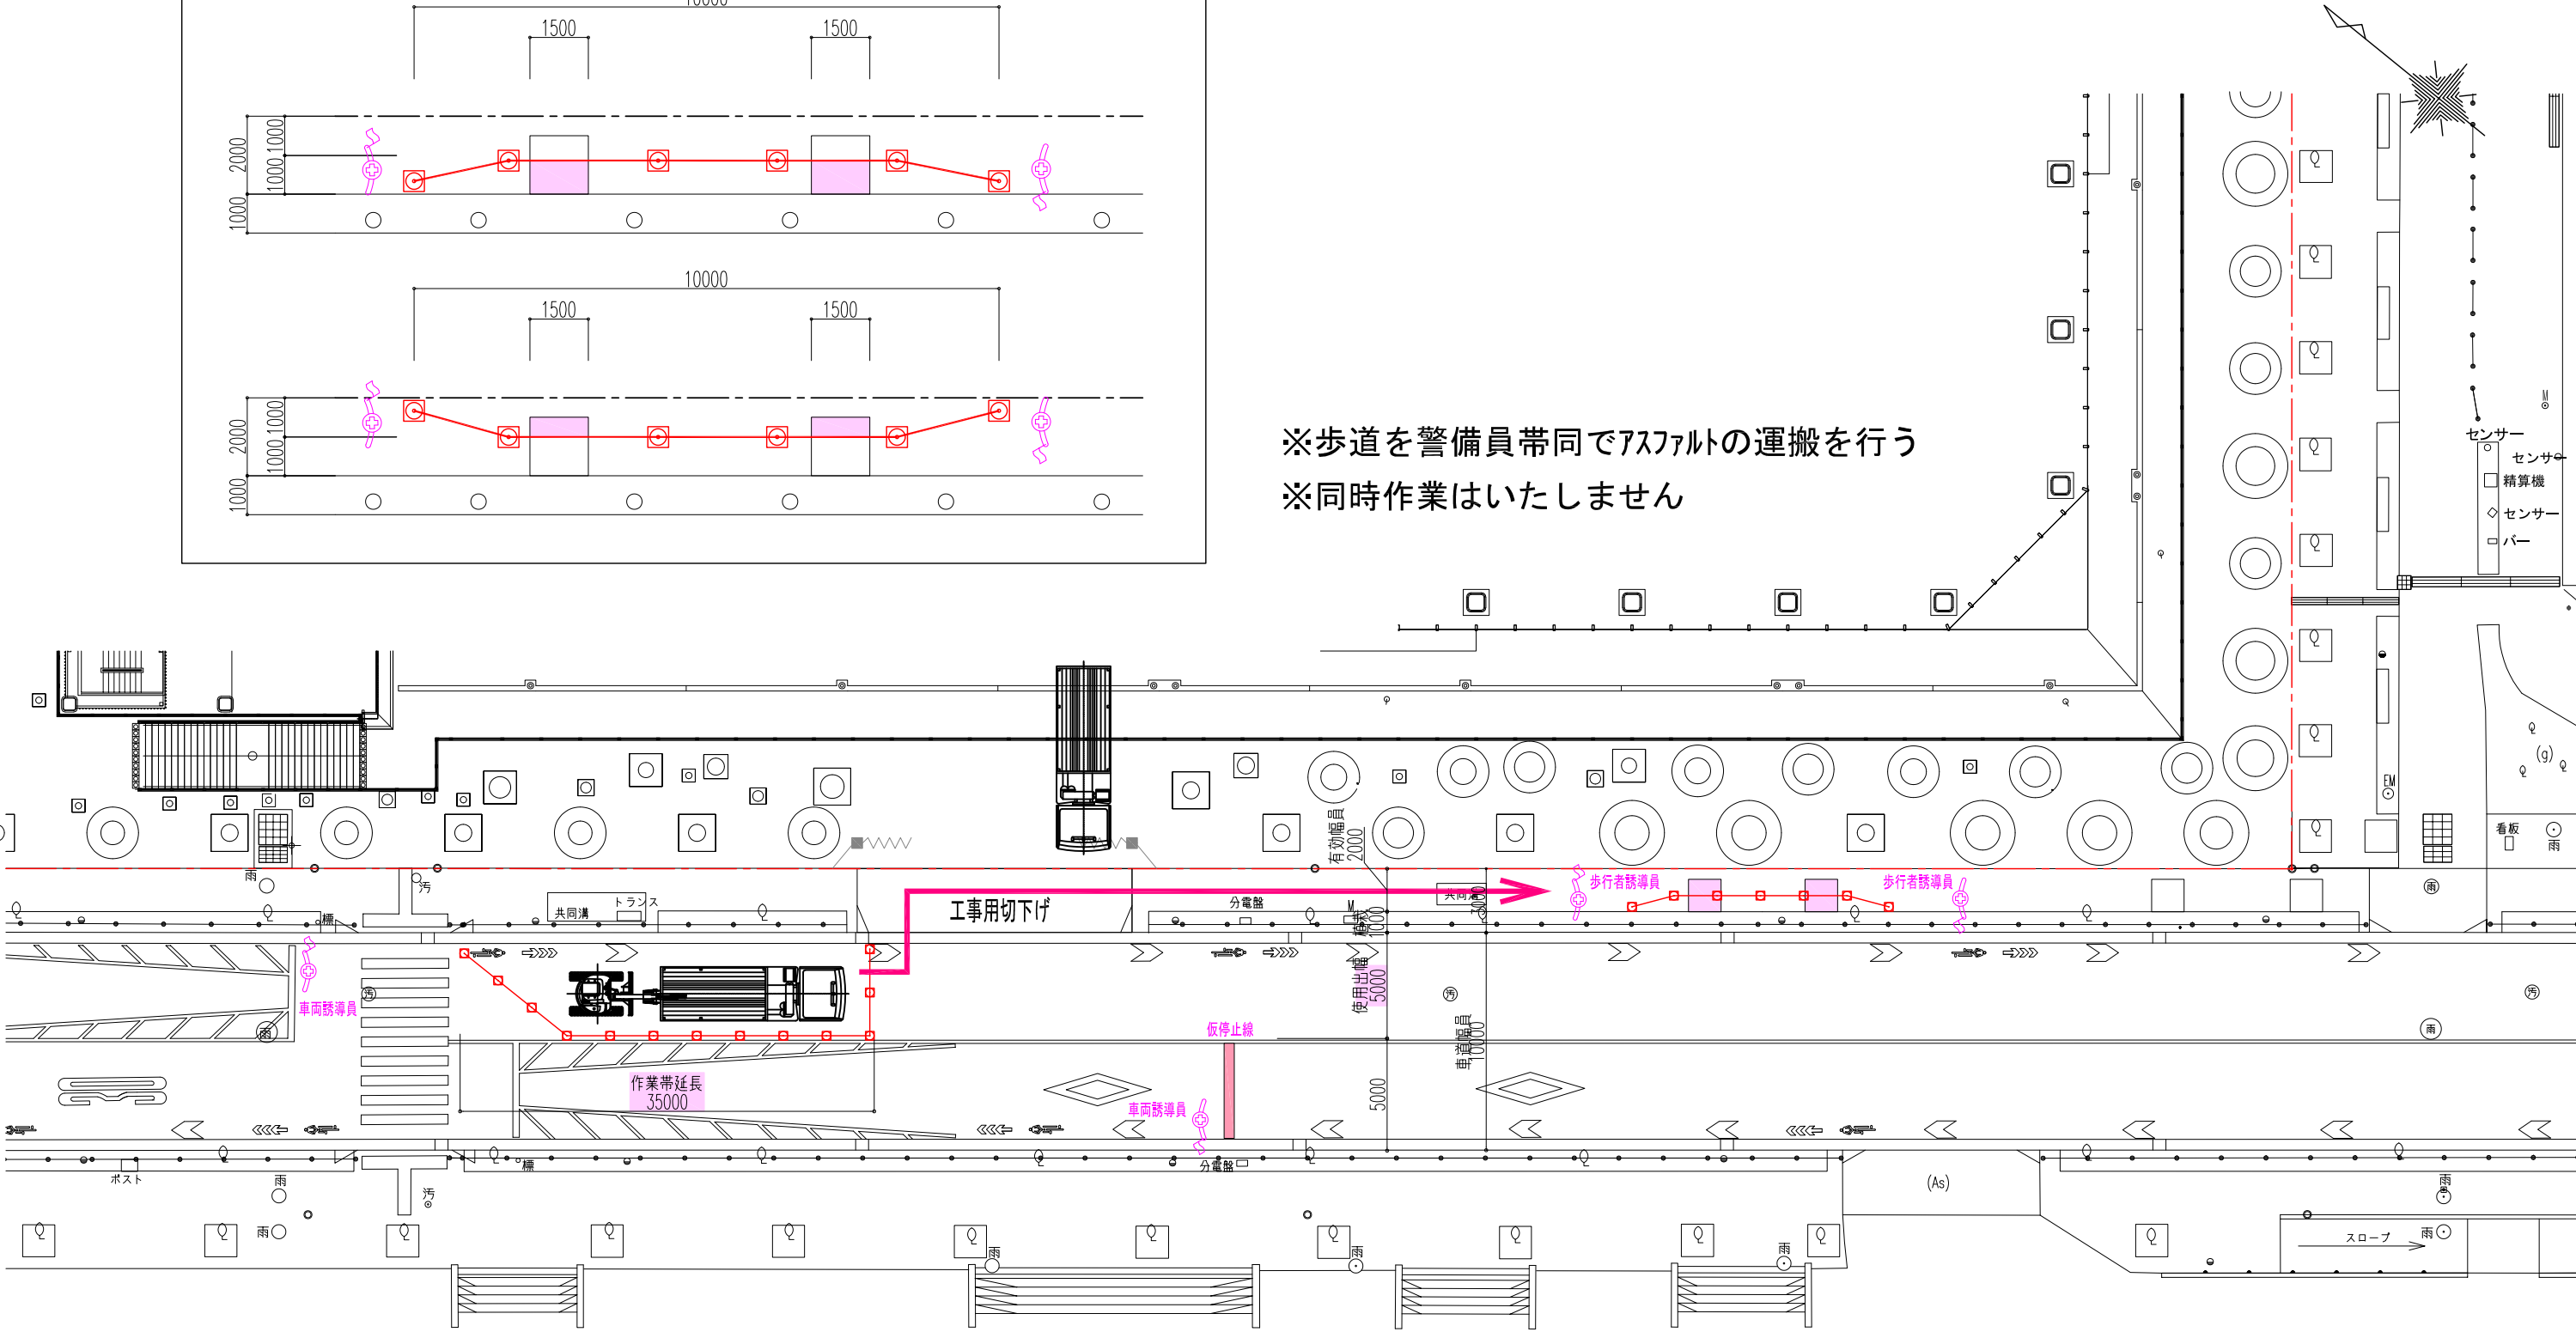


ららぽーと豊洲


道路使用計画図

資材搬出入 (RC)

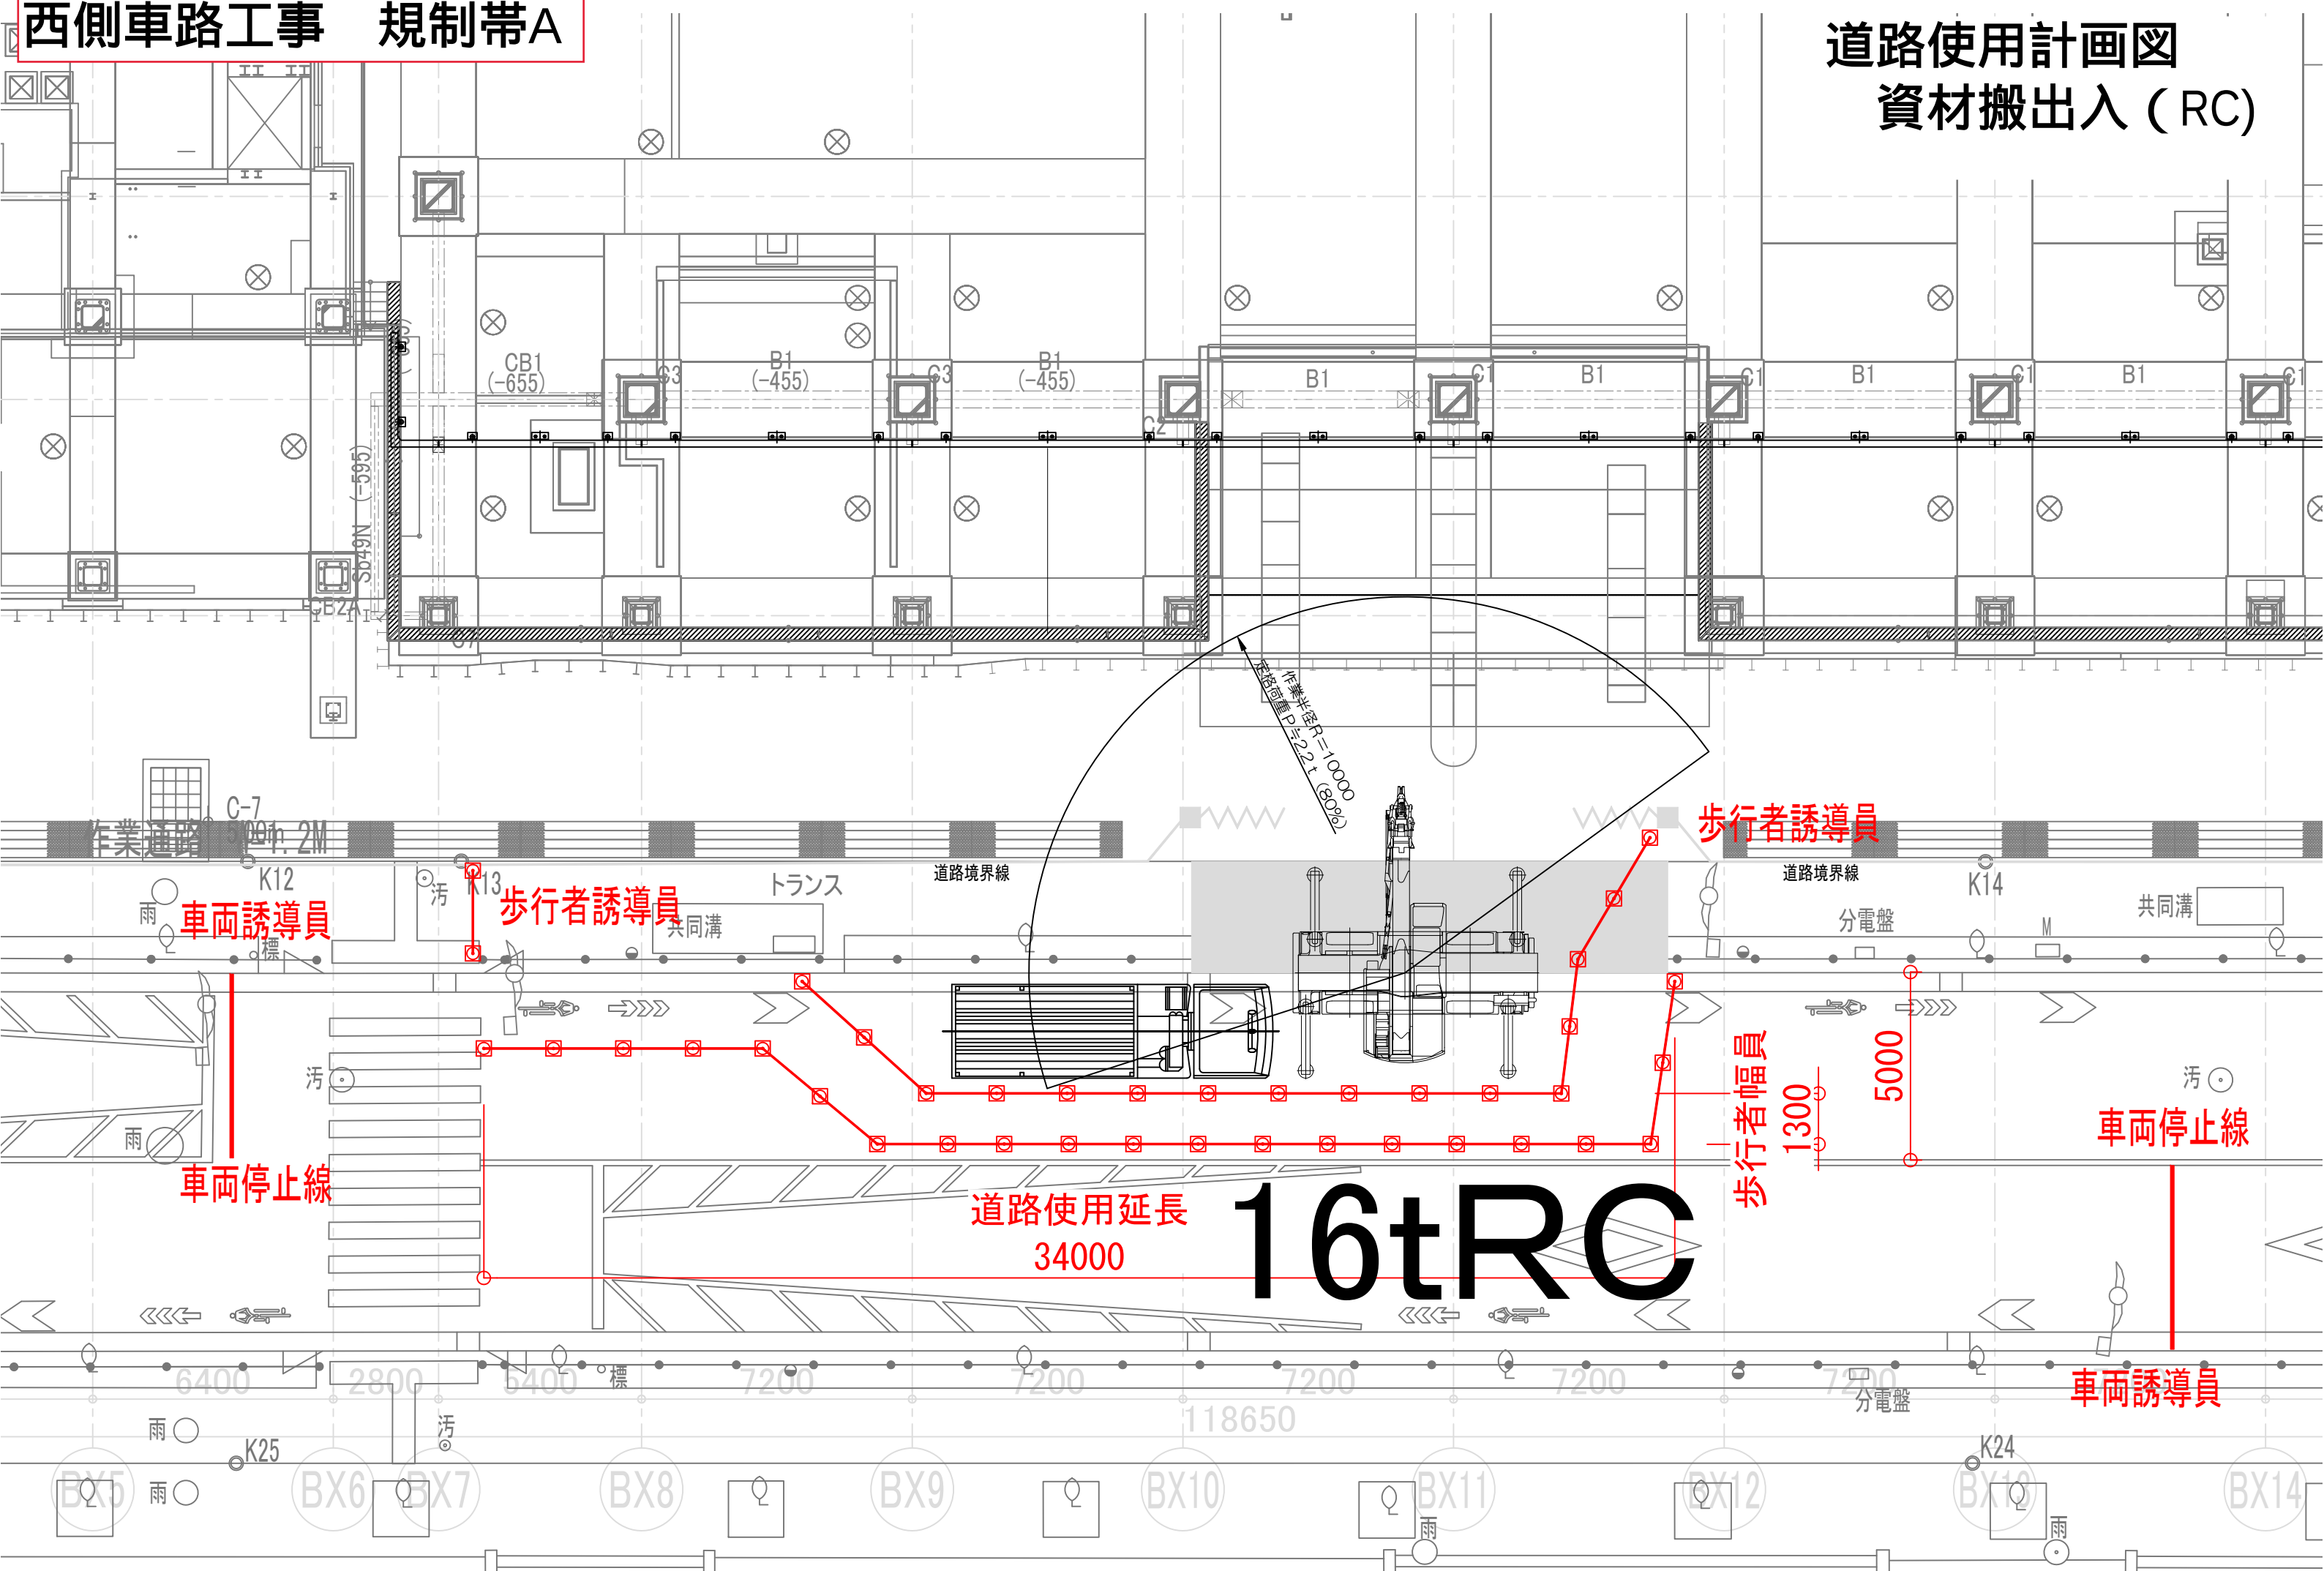

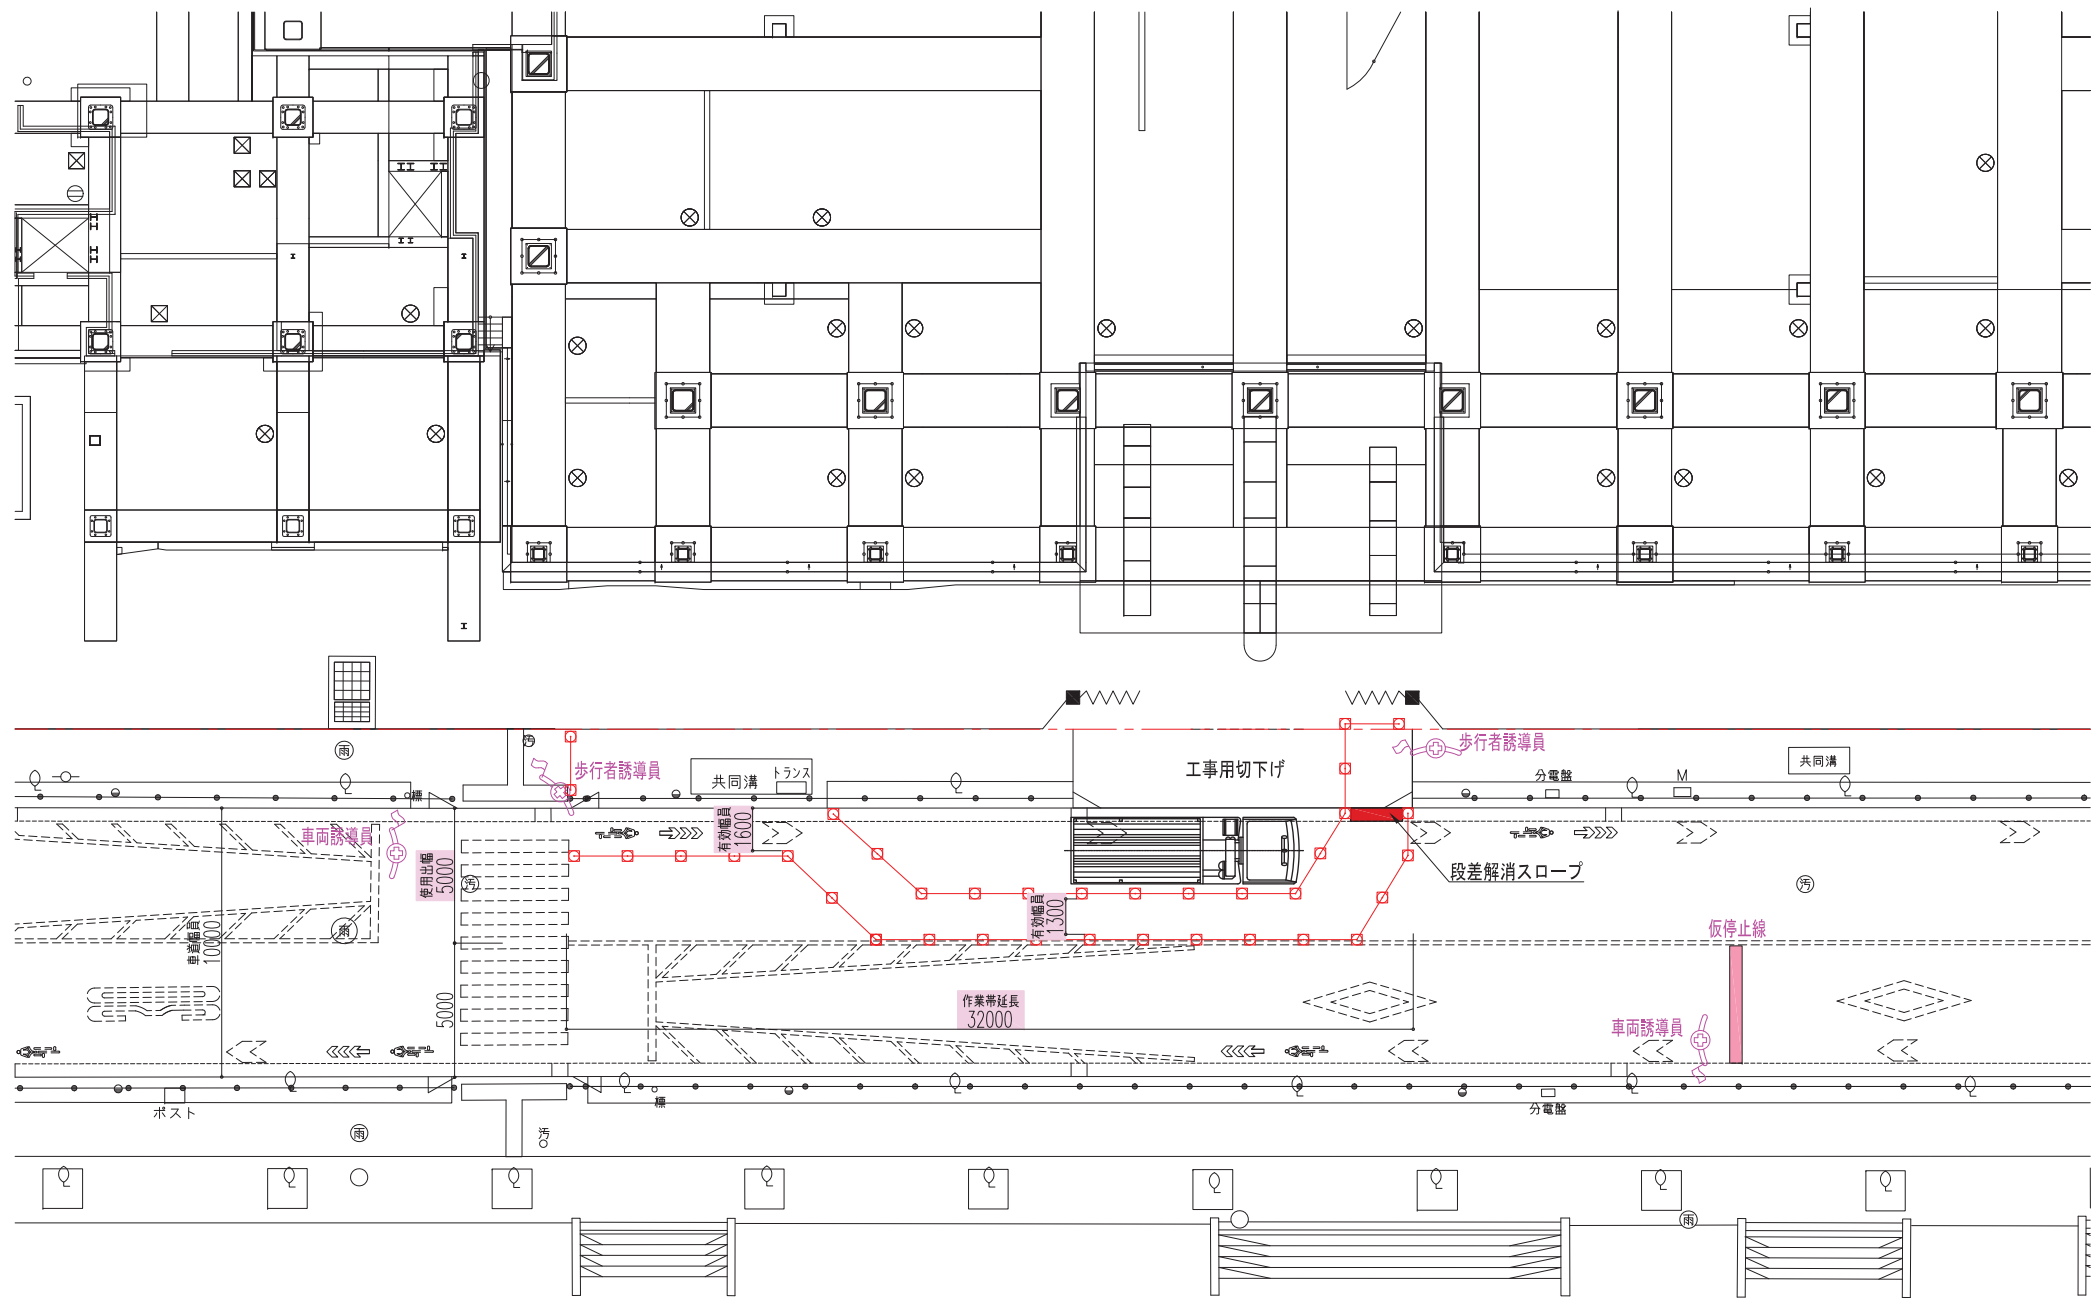

道路使用計画図

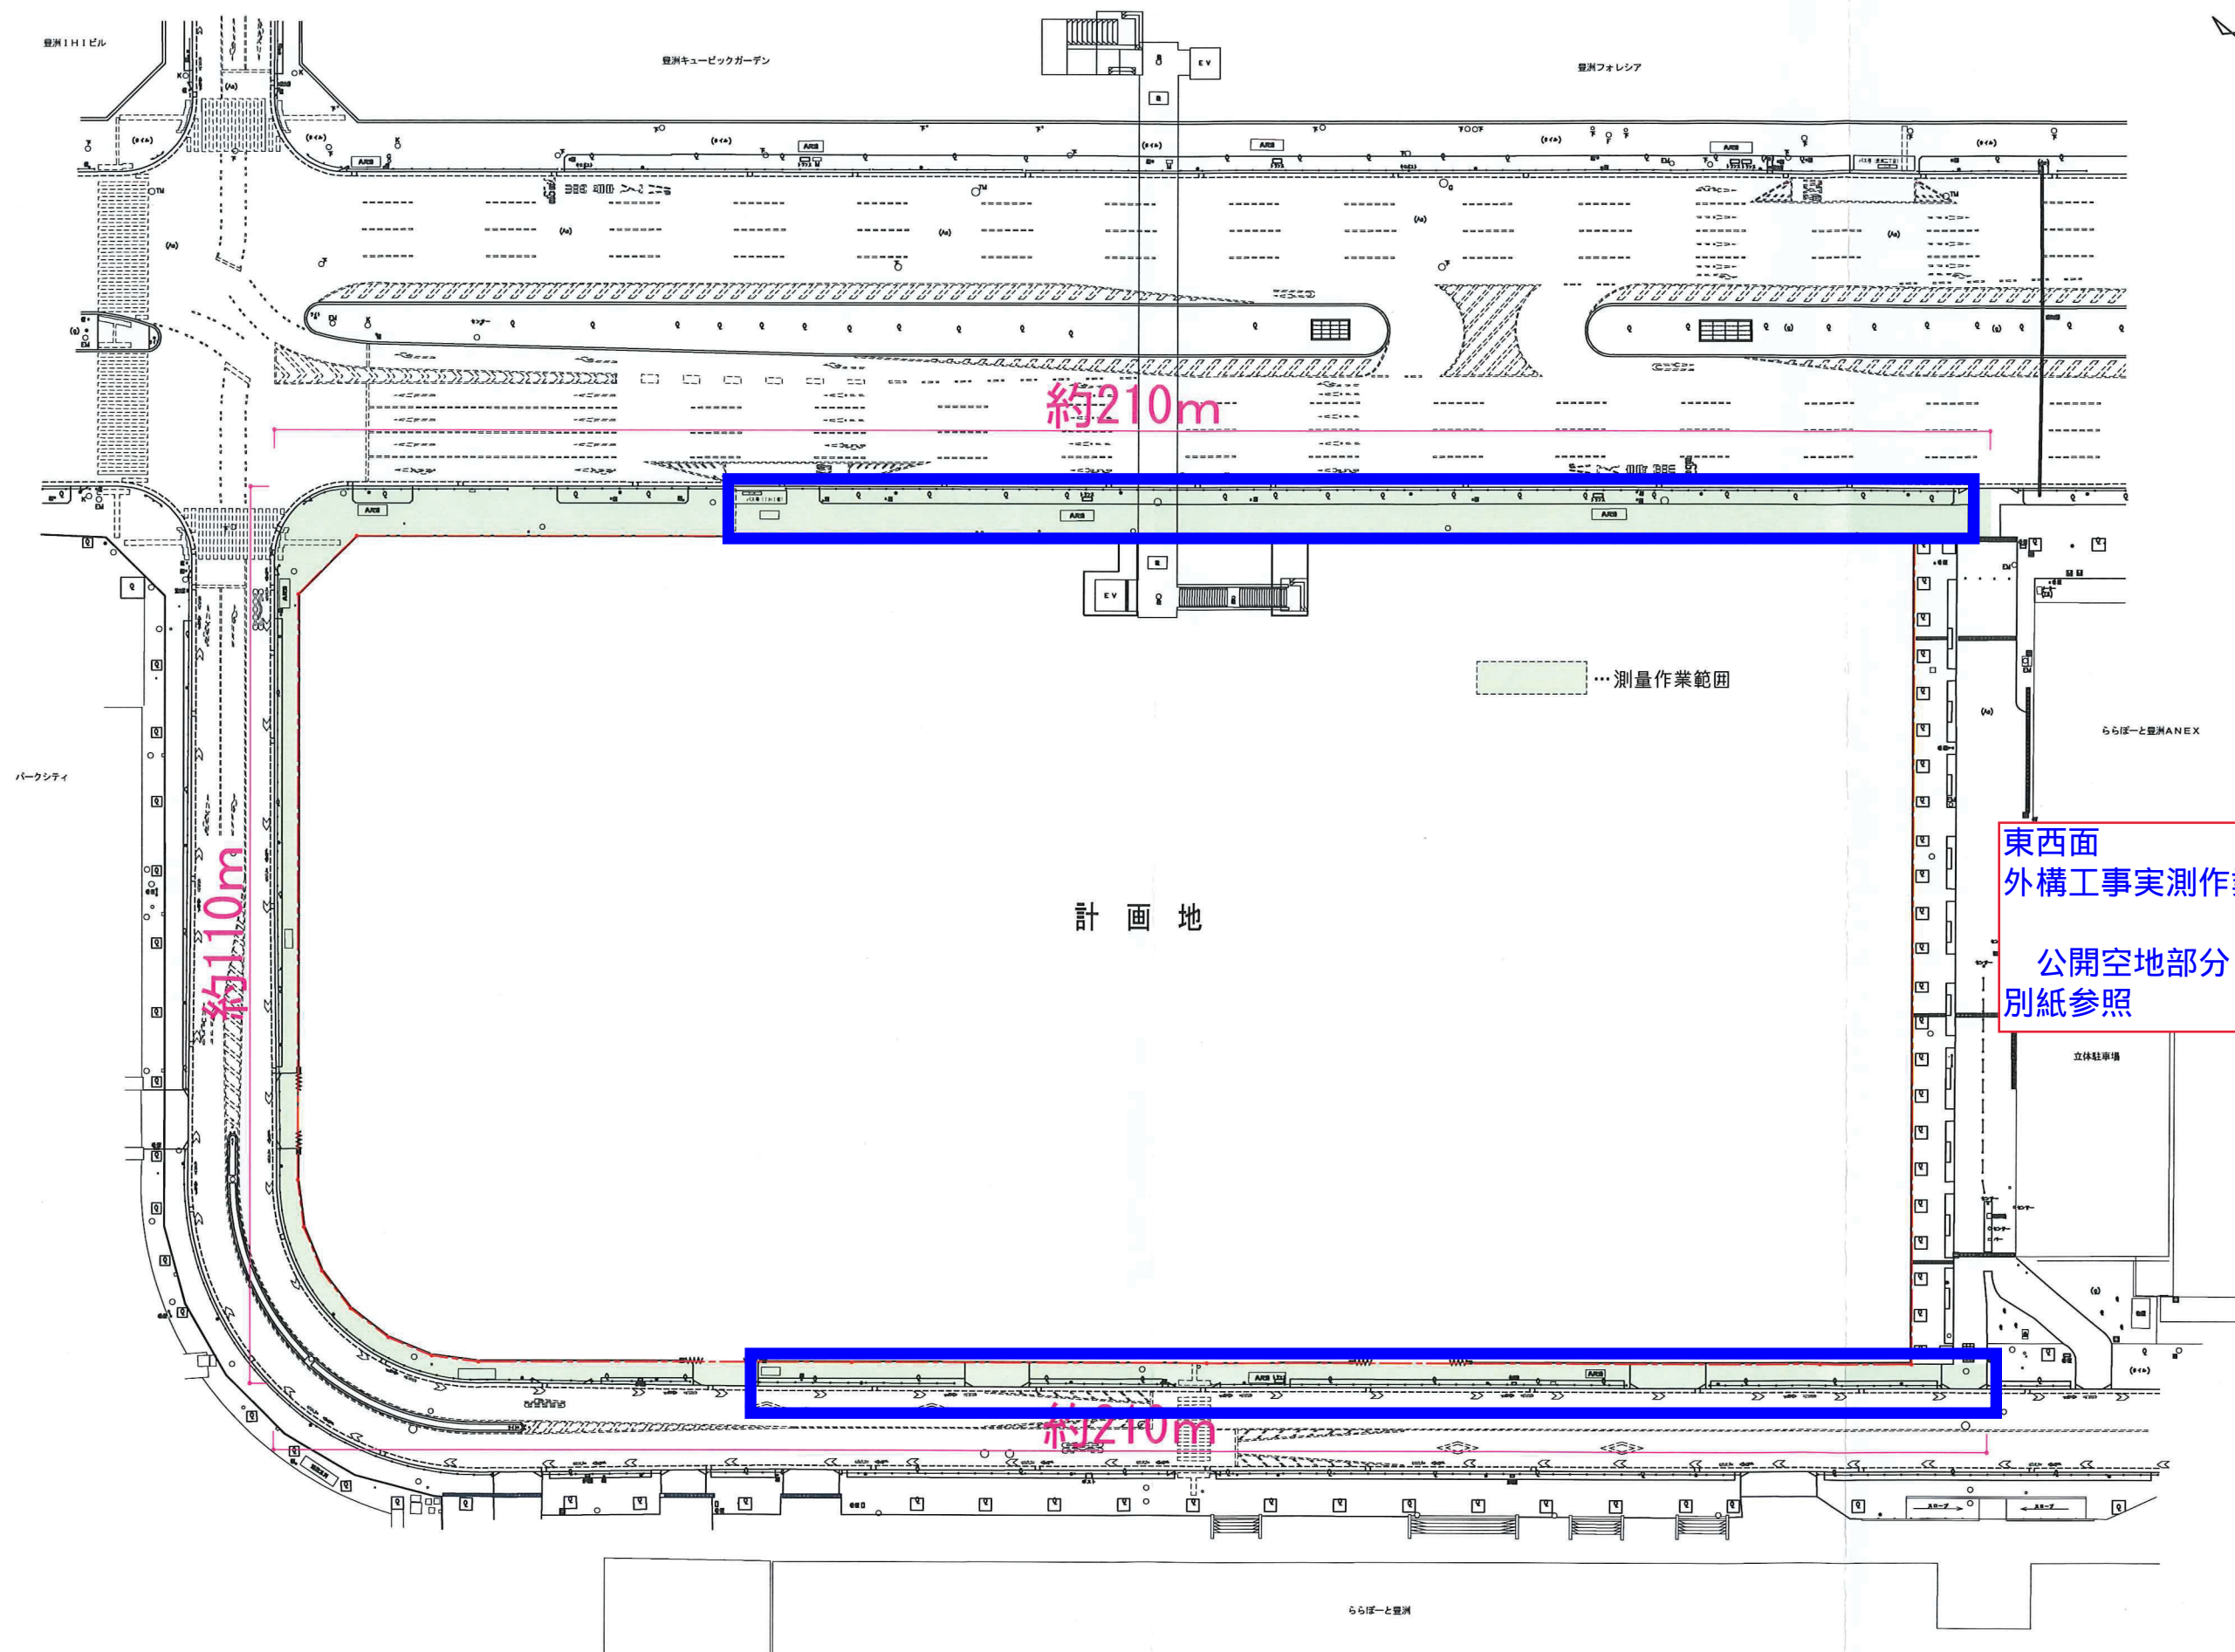

東西面
外構工事実測作業

公開空地部分
別紙参照

