

ご近隣の皆さまへ



豊洲 4-2 街区開発計画 A棟・B棟新築工事

工事についてのお知らせ

■ 夜間 道路使用作業について

別添「道路使用計画図」のとおり、資材搬入及び植栽工事を行うにあたり、下図の作業範囲にて夜間に道路規制が発生します。

作業日は **3/10(月)～3/14(金)**、時間帯は **21:00～翌 6:00** を予定しております。作業時間中は、**車両交通規制**及び**歩行者迂回**をしていただくこととなりますが、誘導員を設置し、安全対策の上作業を行います。

ご理解とご協力を賜りたく、よろしくお願い申し上げます。



お問い合わせ窓口（コールセンター）

鹿島建設株式会社 豊洲 4-2 街区開発計画 A棟・B棟新築工事事務所

コールセンター業務受託者：株式会社 ユーエスアイエンジニアリング

電 話 **03-6222-9898**

メールアドレス toyosu-callcenter@usi-e.co.jp

受付時間 8：00～18：00（原則日曜日は除く）


担 当 者 辻本（つじもと）、貞安（さだやす）

※上記受付時間外の竹中土木施工中の夜間地下道解体工事に関するお問合せ



株式会社竹中土木 晴海通り地下道解体撤去工事作業所 電 話 03-6666-4207

植栽工事 夜間

迂回経路図

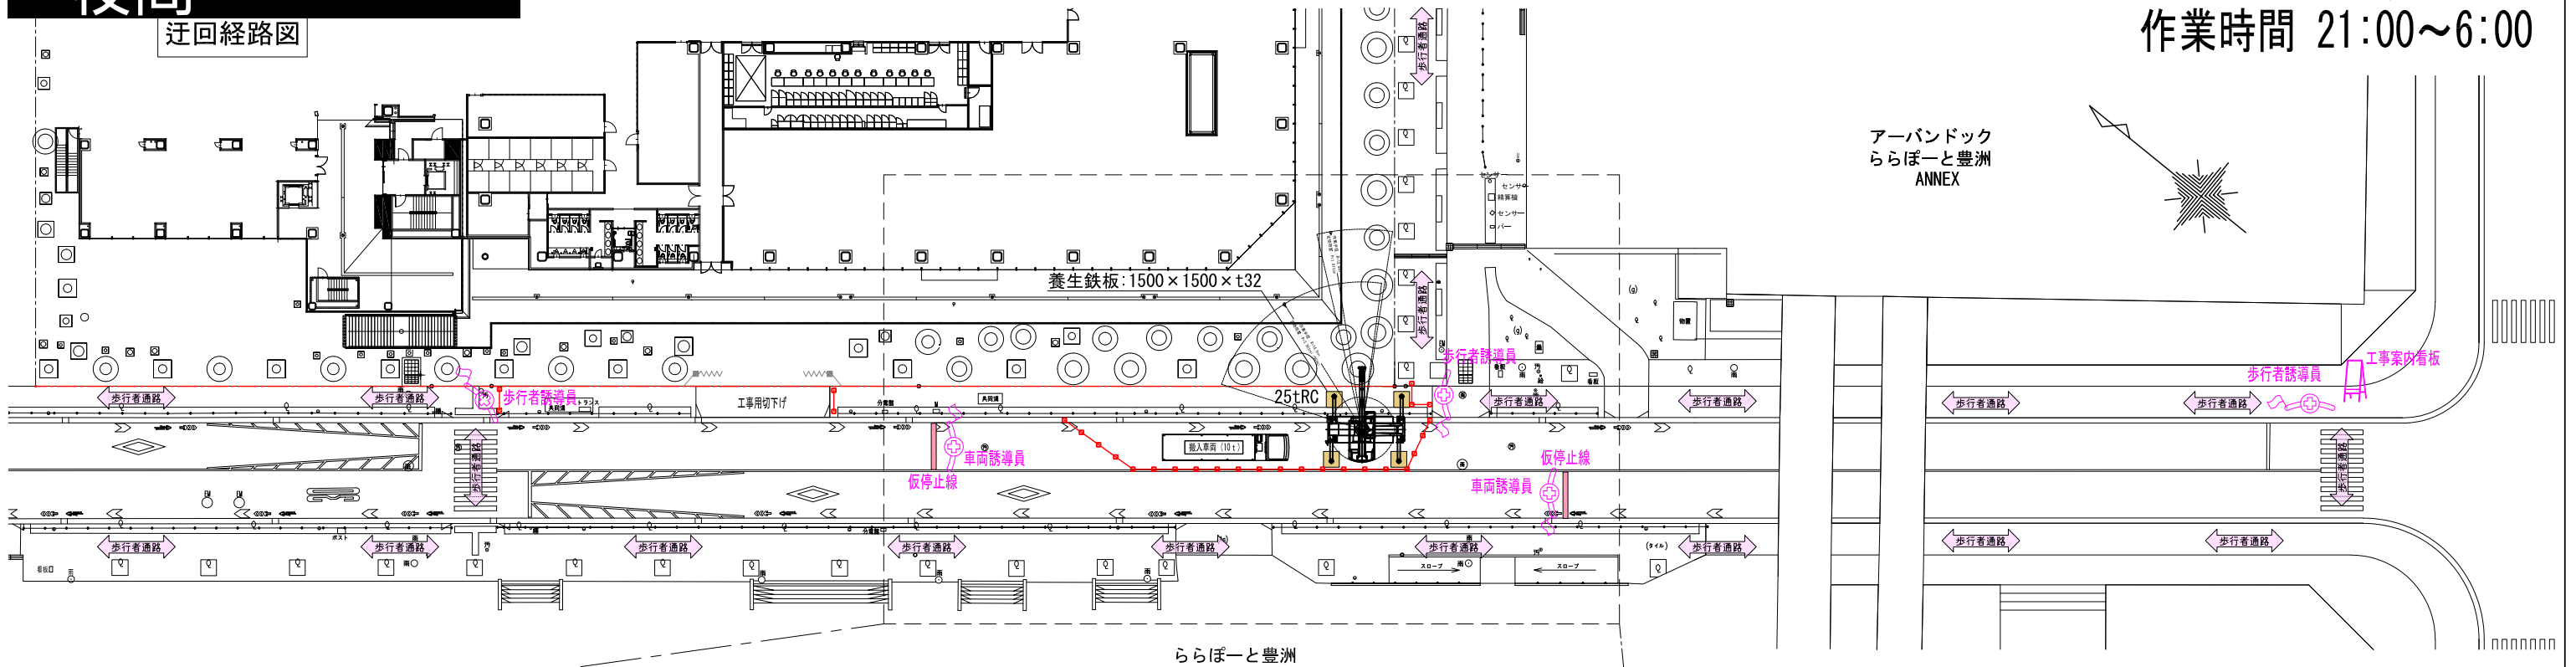

規制帯図

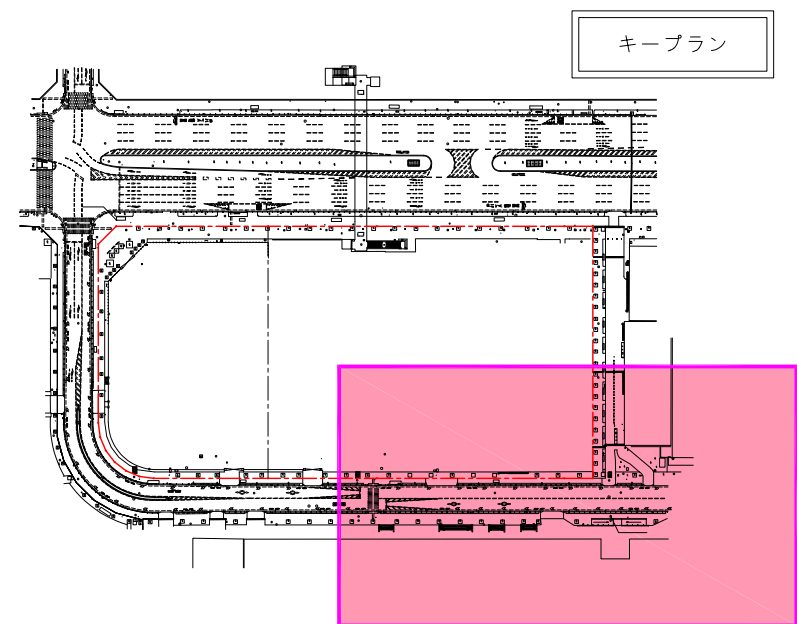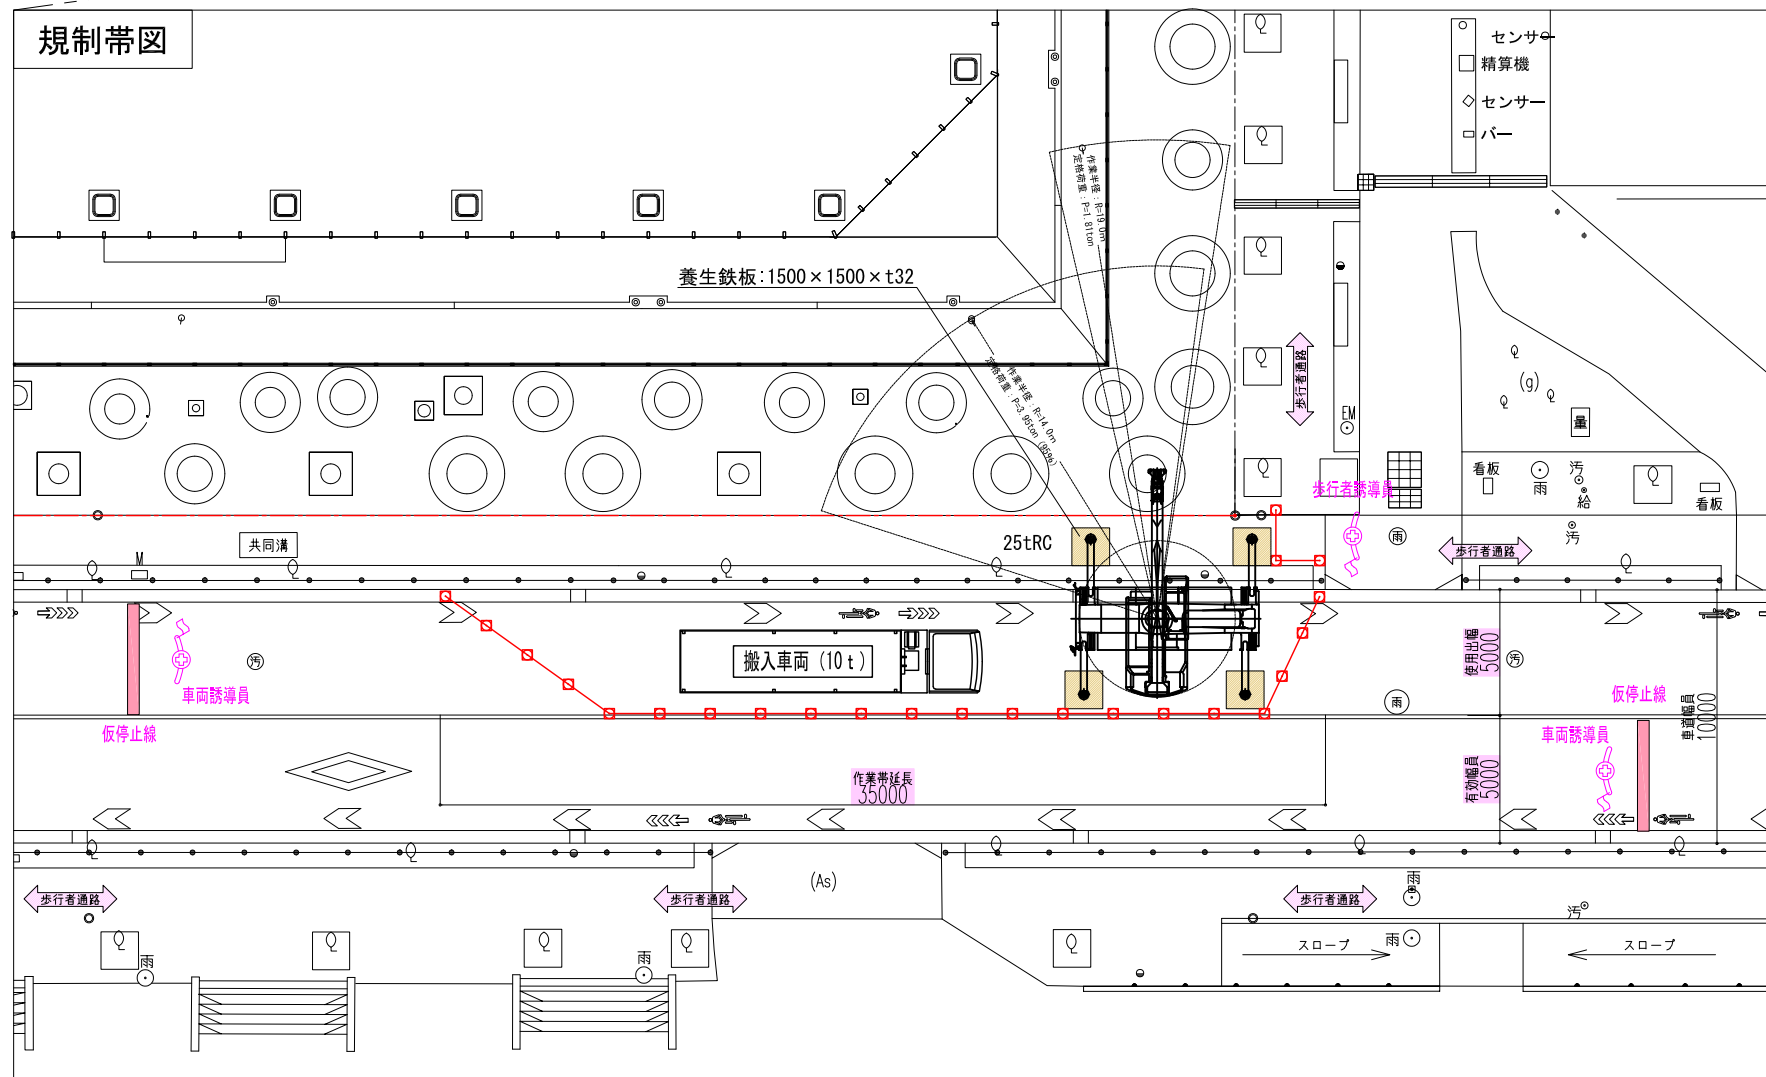

工事名称
(仮称) 豊洲4-2街区開発計画 B棟新築工事


図面名称	道路使用計画図 (25tRC)
------	-----------------

英尺	A1-1:300 A3-1:600
----	-------------------


作成年月日 2025.01.27	作成者 (株) フレイン
---------------------	-----------------

資材搬入工事
夜間

道路使用計画図
※迂回経路図・規制帯図
(100tRクレーン)

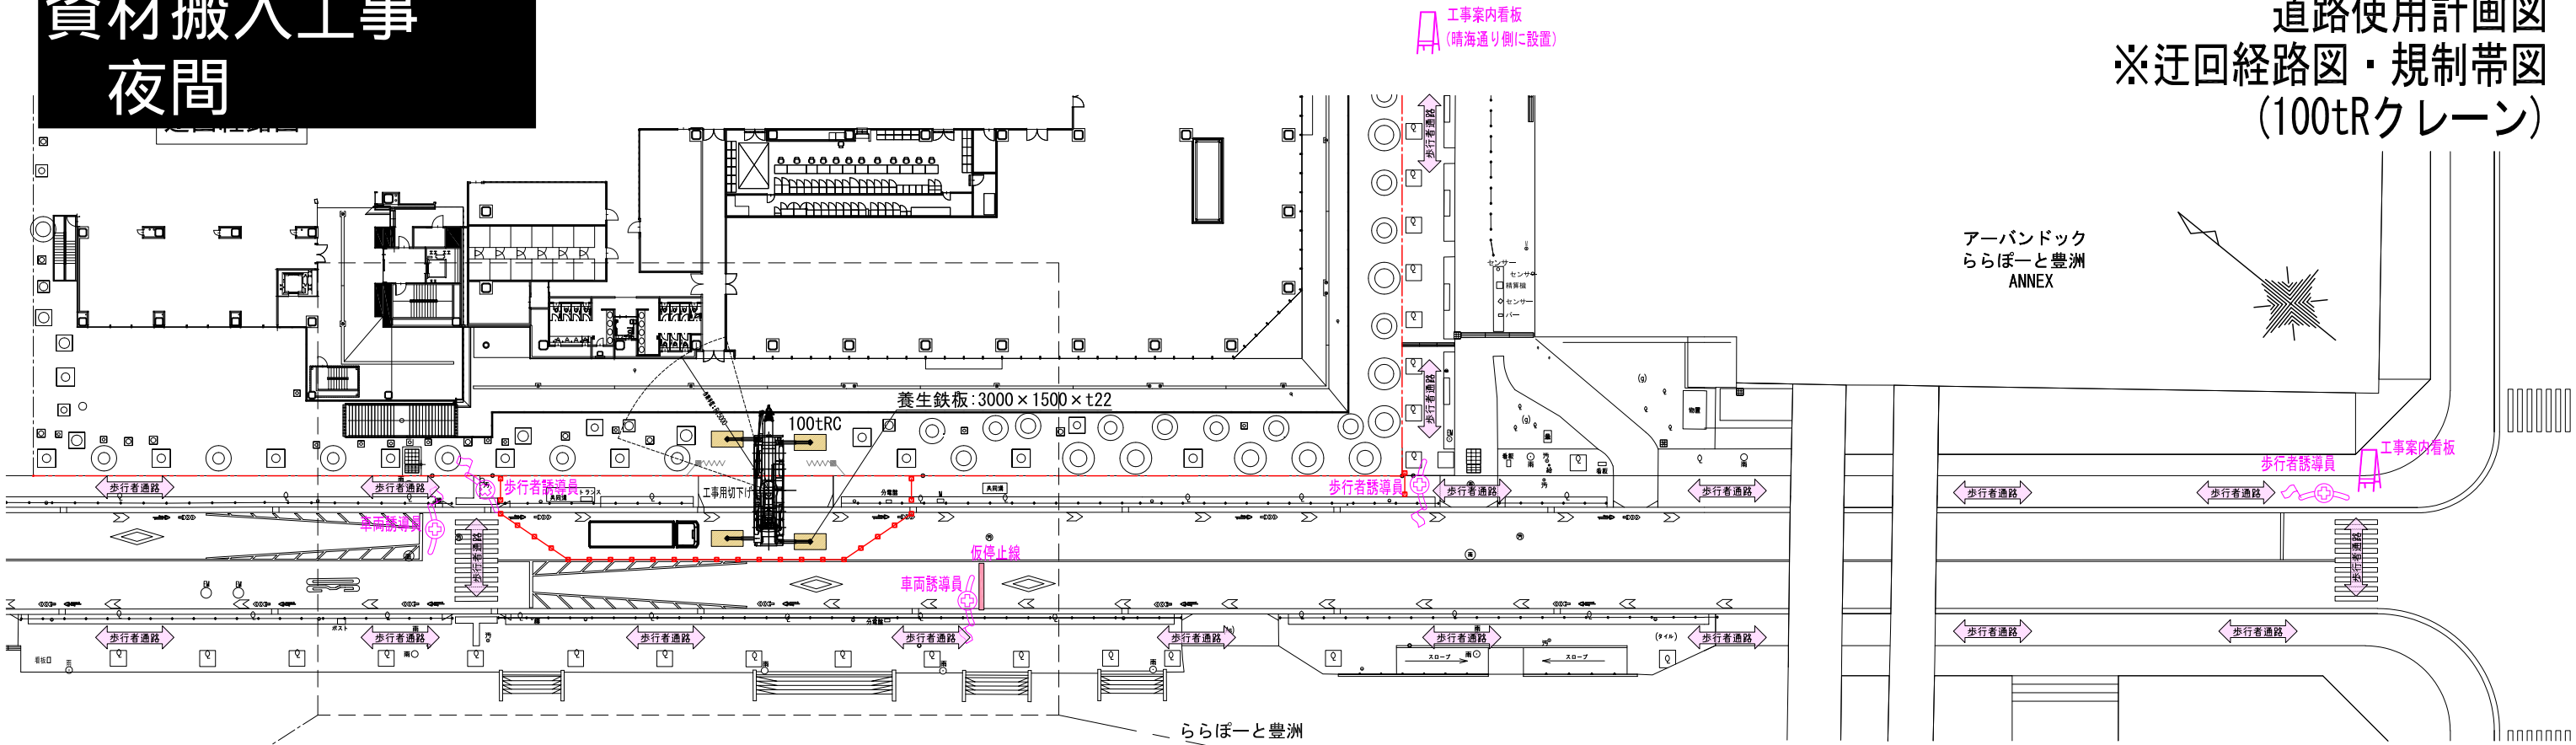

規制帯図

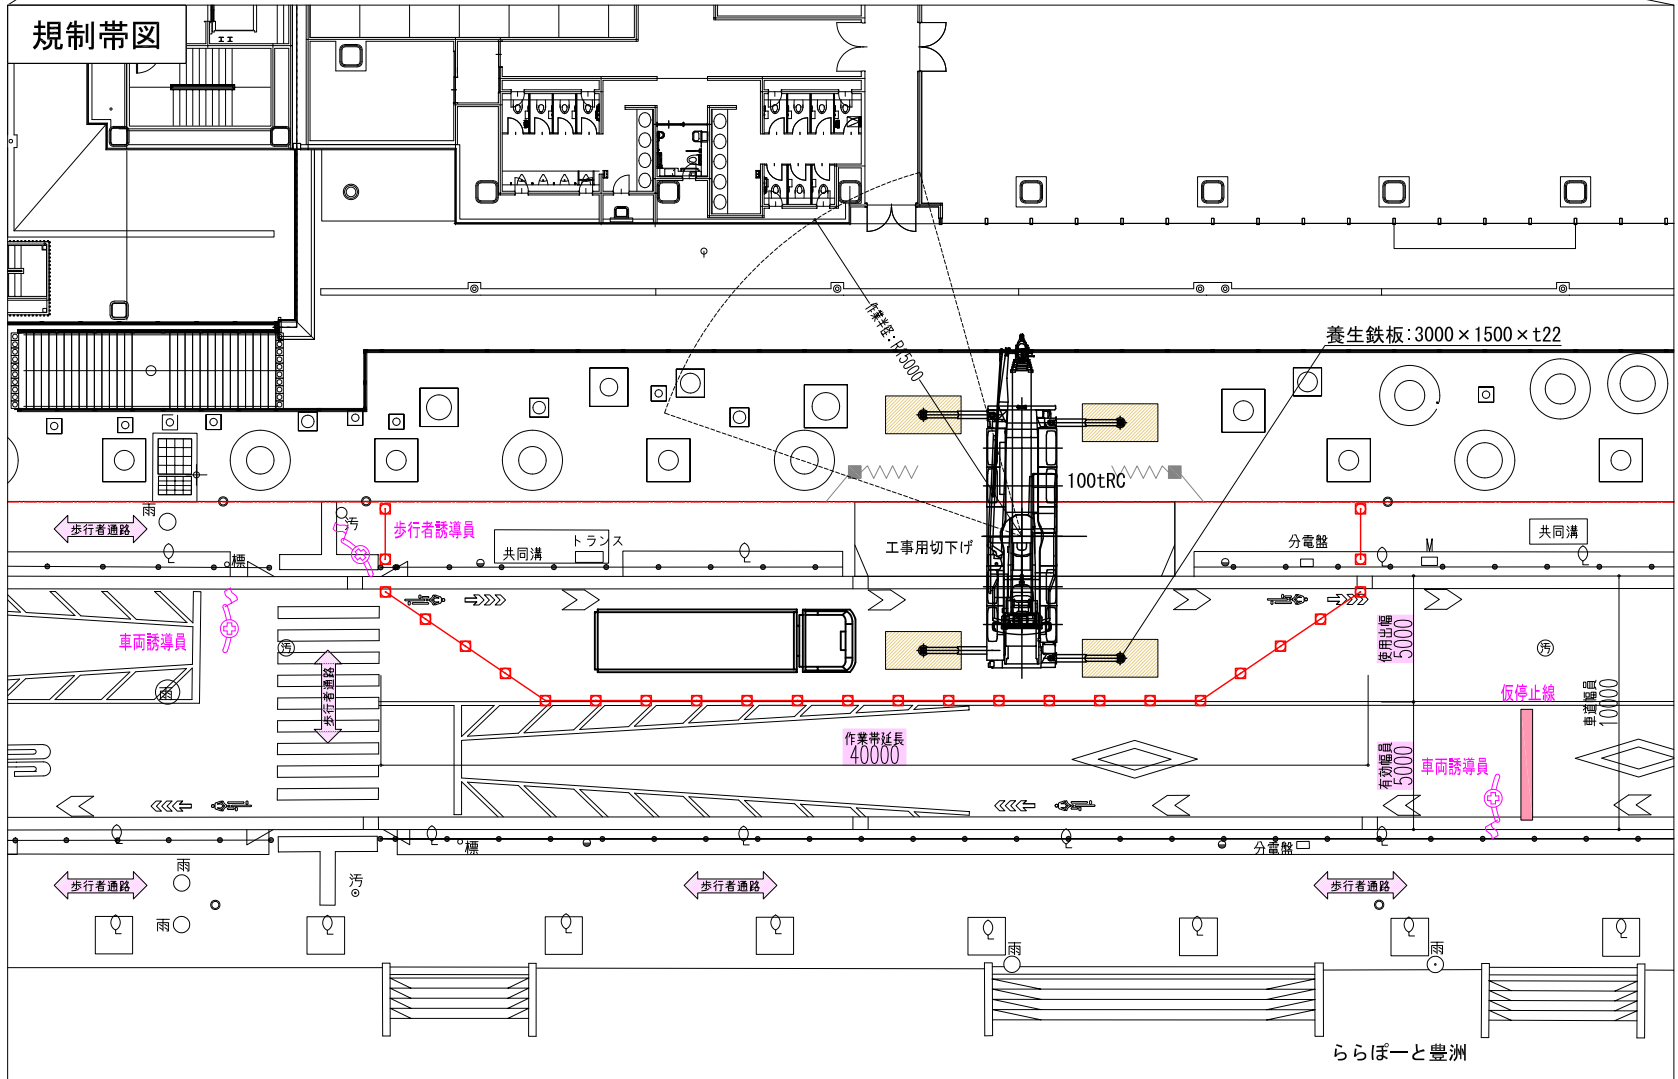

キープラン

