

ご近隣の皆さまへ



豊洲 4-2 街区開発計画 A棟・B棟新築工事

工事についてのお知らせ

■ 道路使用作業について

別添「道路使用計画図」のとおり、工事敷地際で作業を行うにあたり、下図の作業範囲にて道路規制が発生します。

作業日は **3/17(月)~3/22(土)**、時間帯は **8:30~18:00** を予定しております。作業時間中は**歩行者迂回**をしていただくこととなりますが、誘導員を設置し、安全対策の上作業を行います。

ご理解とご協力を賜りたく、よろしくお願い申し上げます。



お問い合わせ窓口（コールセンター）

鹿島建設株式会社 豊洲 4-2 街区開発計画 A棟・B棟新築工事事務所

コールセンター業務受託者：株式会社 ユーエスアイエンジニアリング

電話 **03-6222-9898**

メールアドレス toyosu-callcenter@usi-e.co.jp

受付時間 8:00~18:00 (原則日曜日は除く)

担当者 辻本 (つじもと)、貞安 (さだやす)

※上記受付時間外の竹中土木施工中の夜間地下道解体工事に関するお問合せ


株式会社竹中土木 晴海通り地下道解体撤去工事作業所 電話 03-6666-4207

仮囲い盛替え工事 昼間


道路使用計画図(区道側)

計 画 地


※作業は10m程度ずつ区画して行う

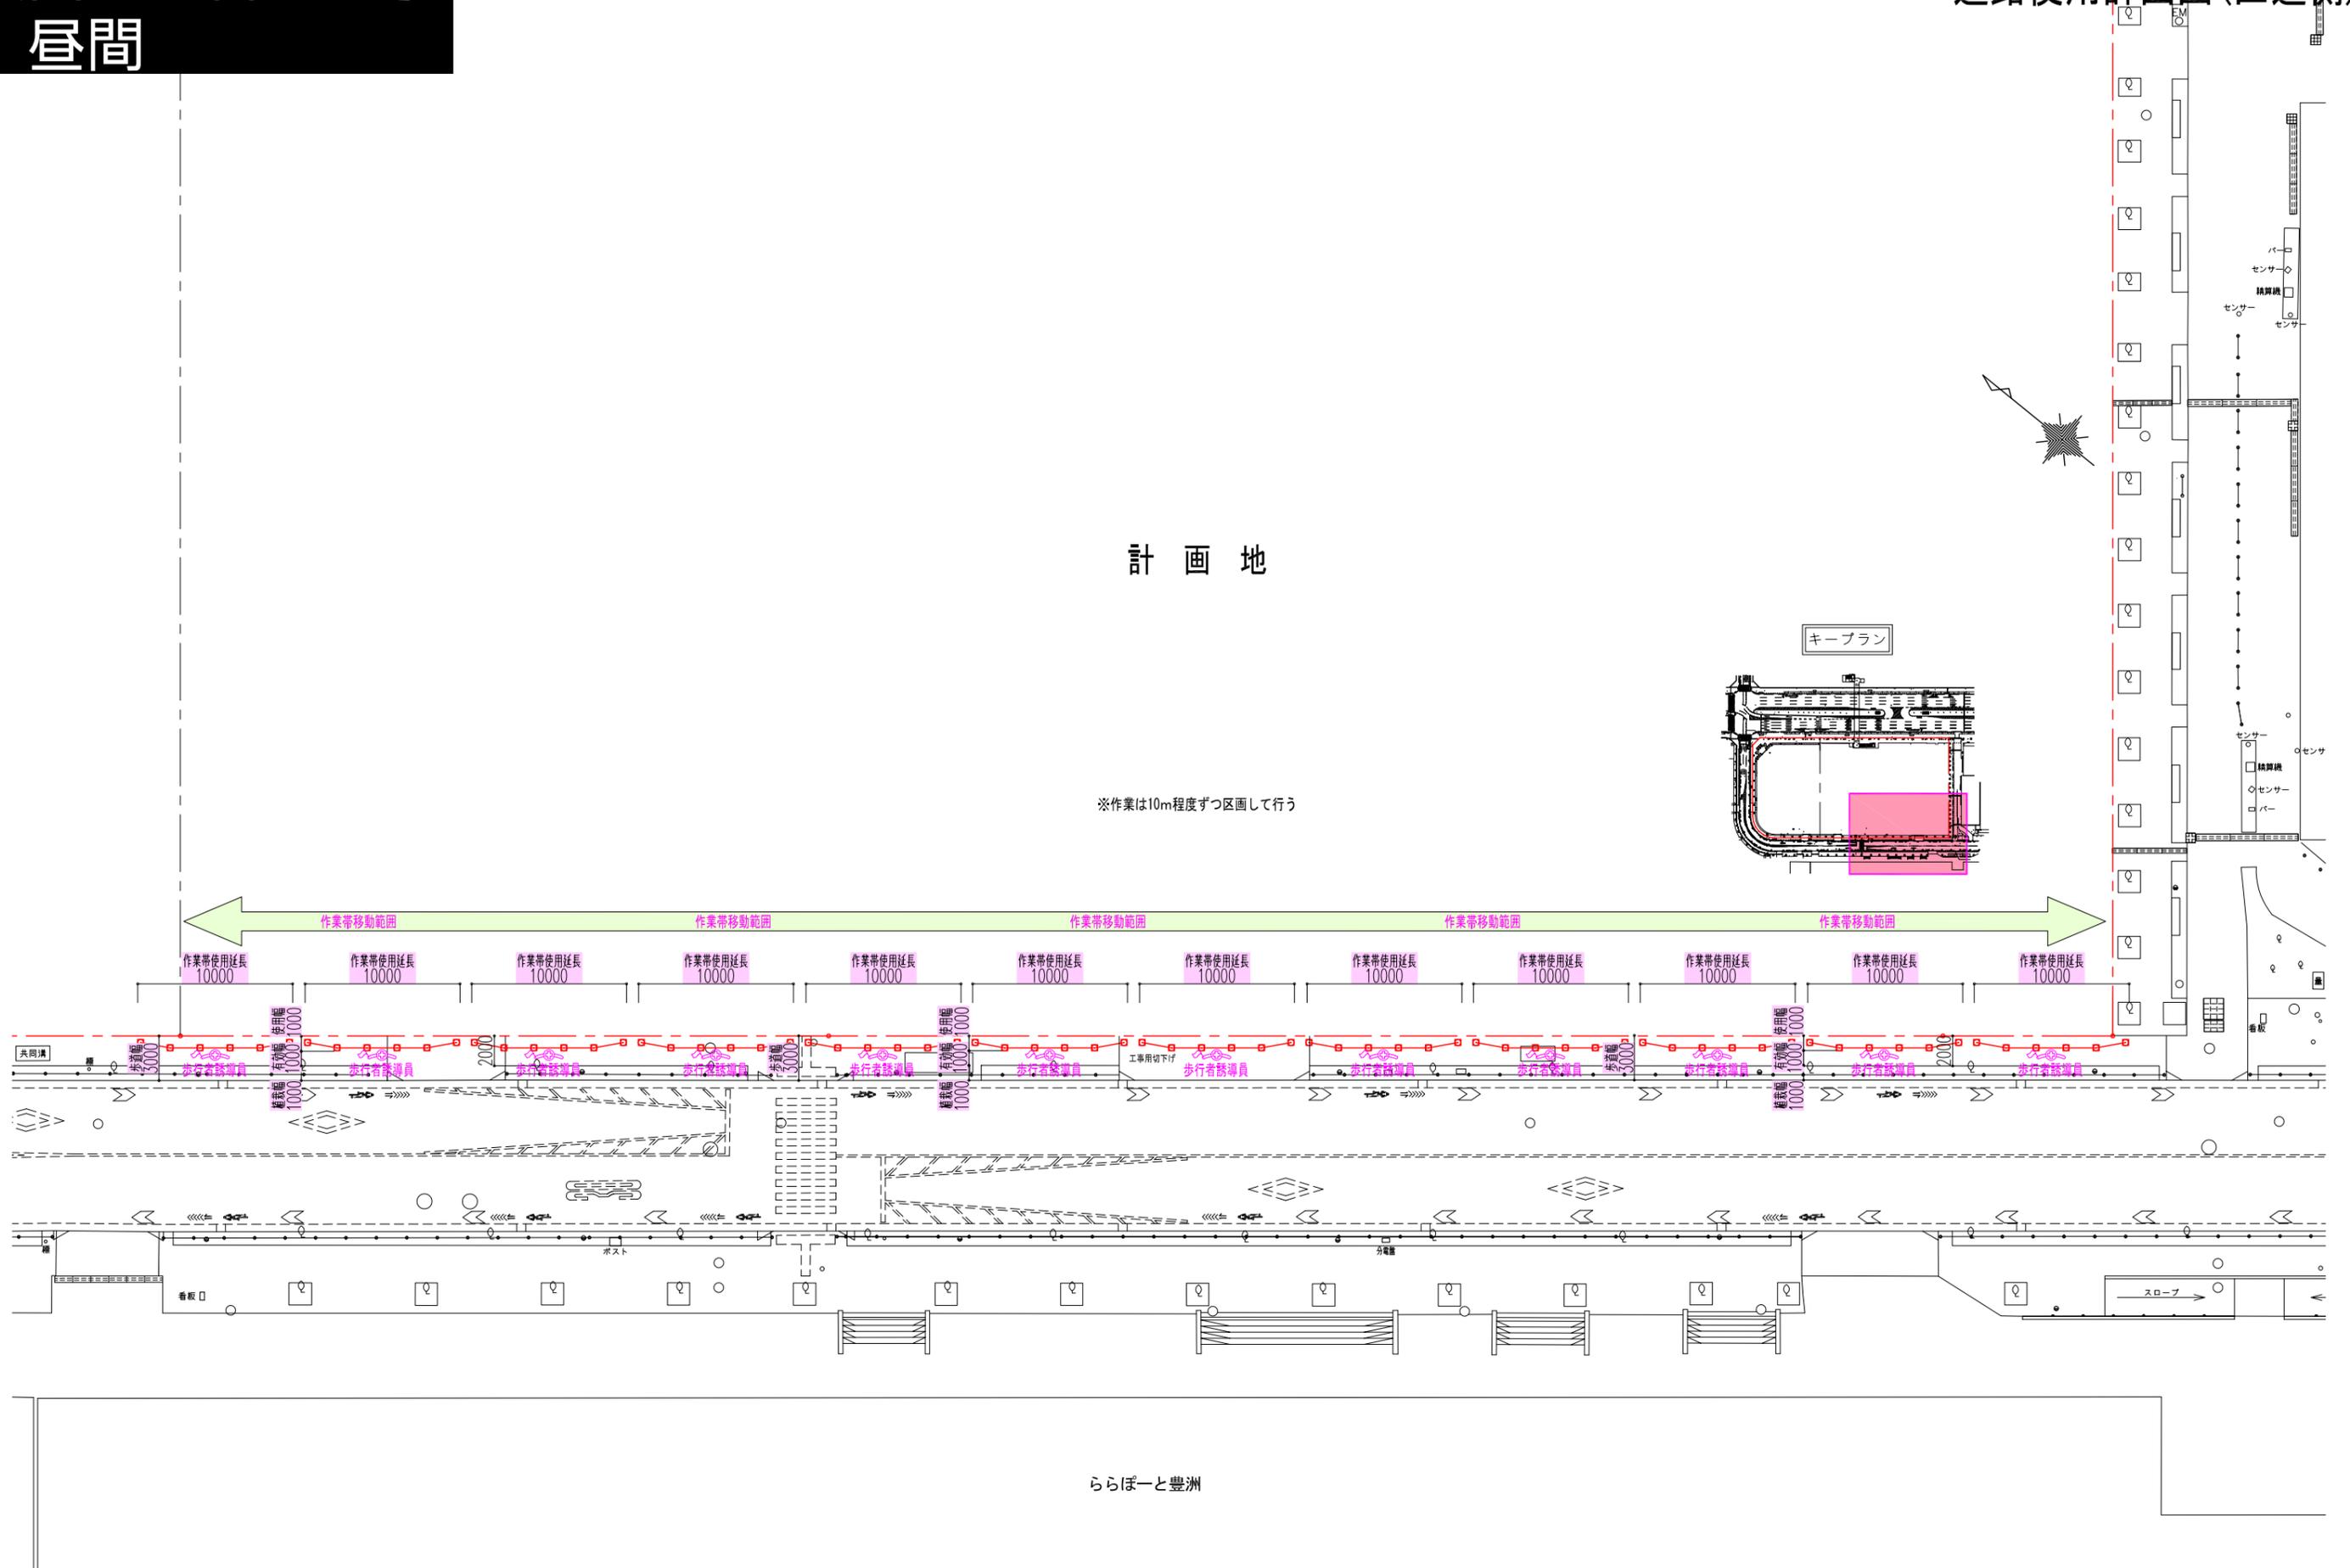


測量工事 昼間

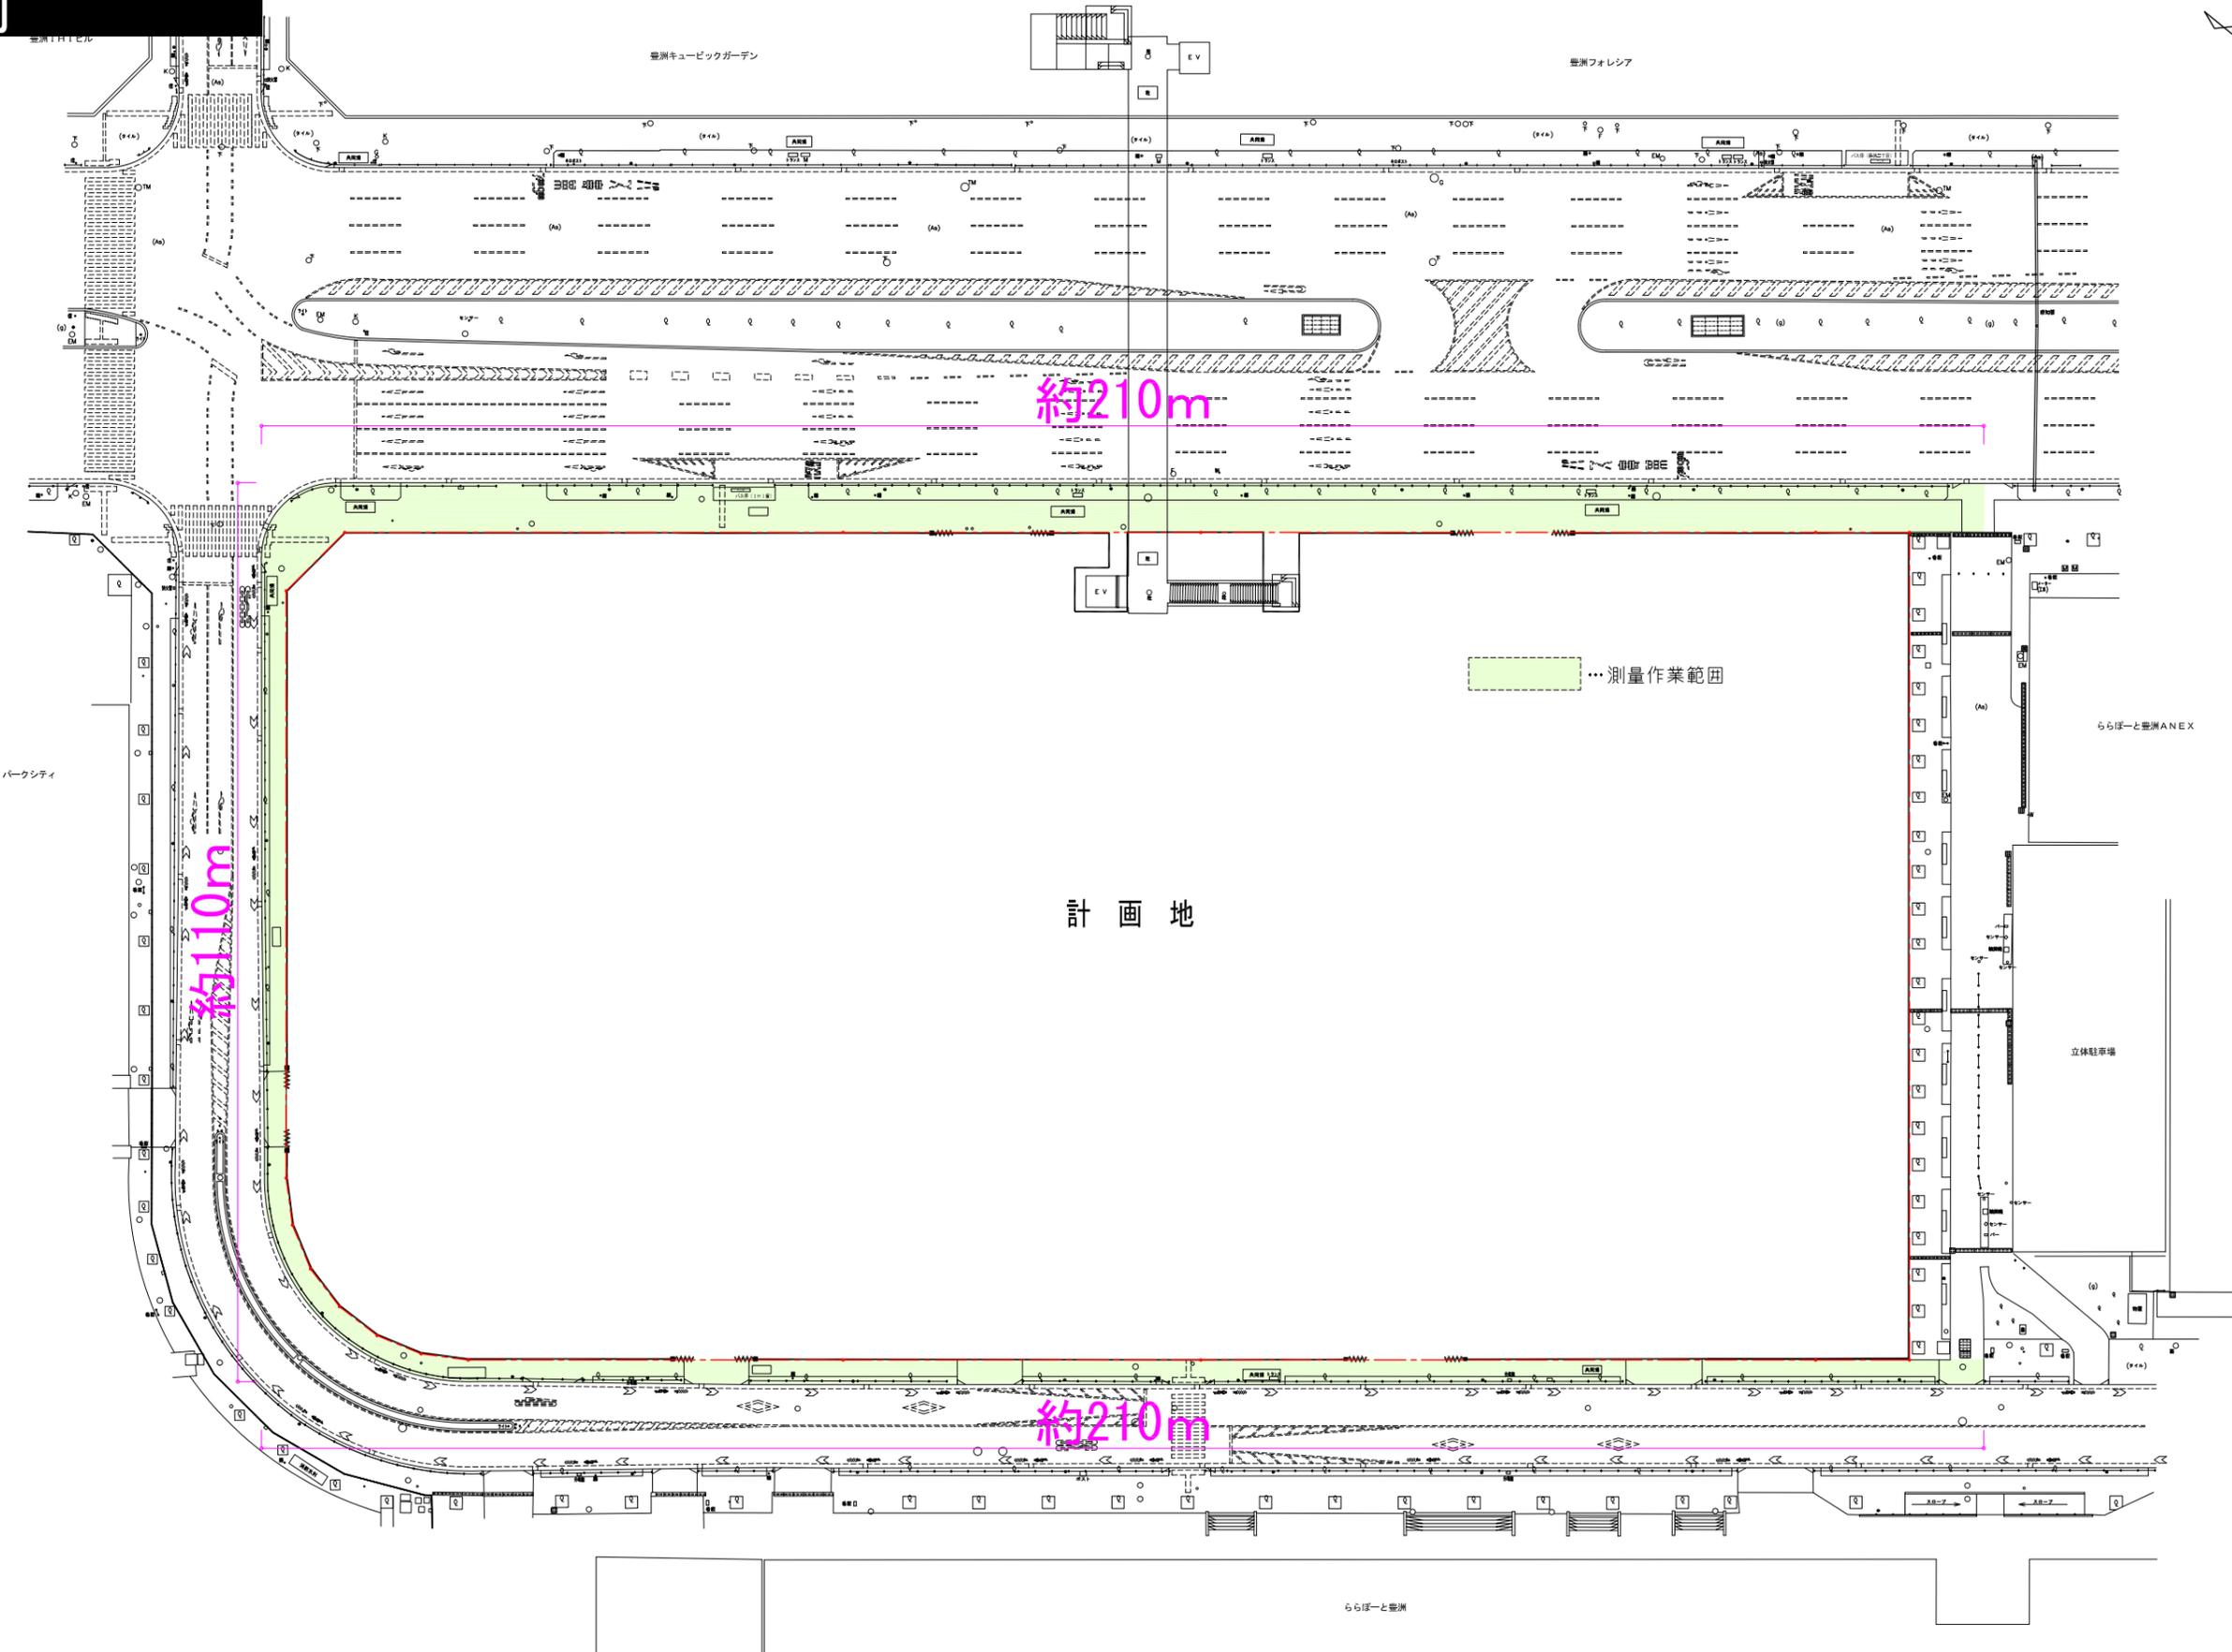

測量工事 昼間

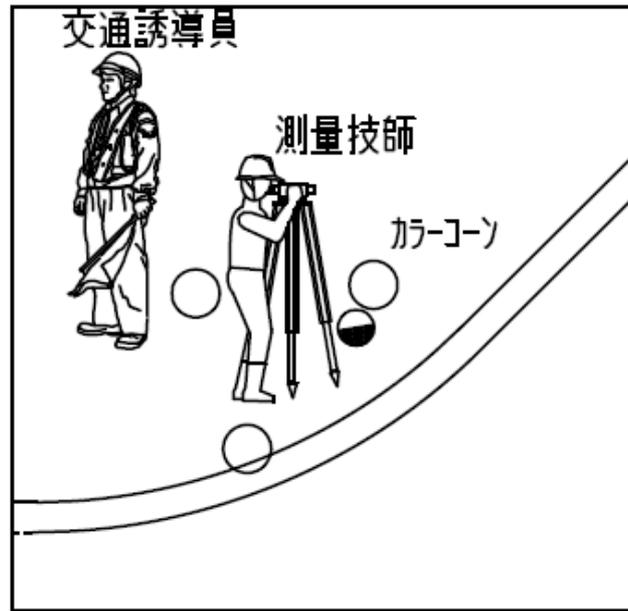


標準図 (1)

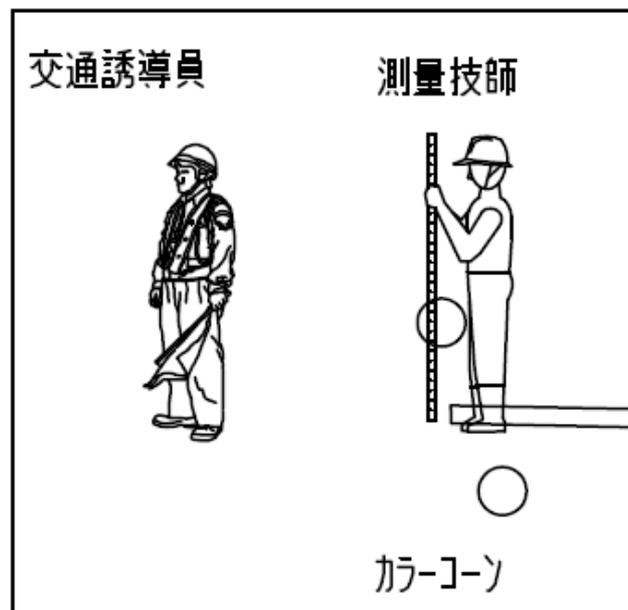


標準図 (2)

外構工事 昼間

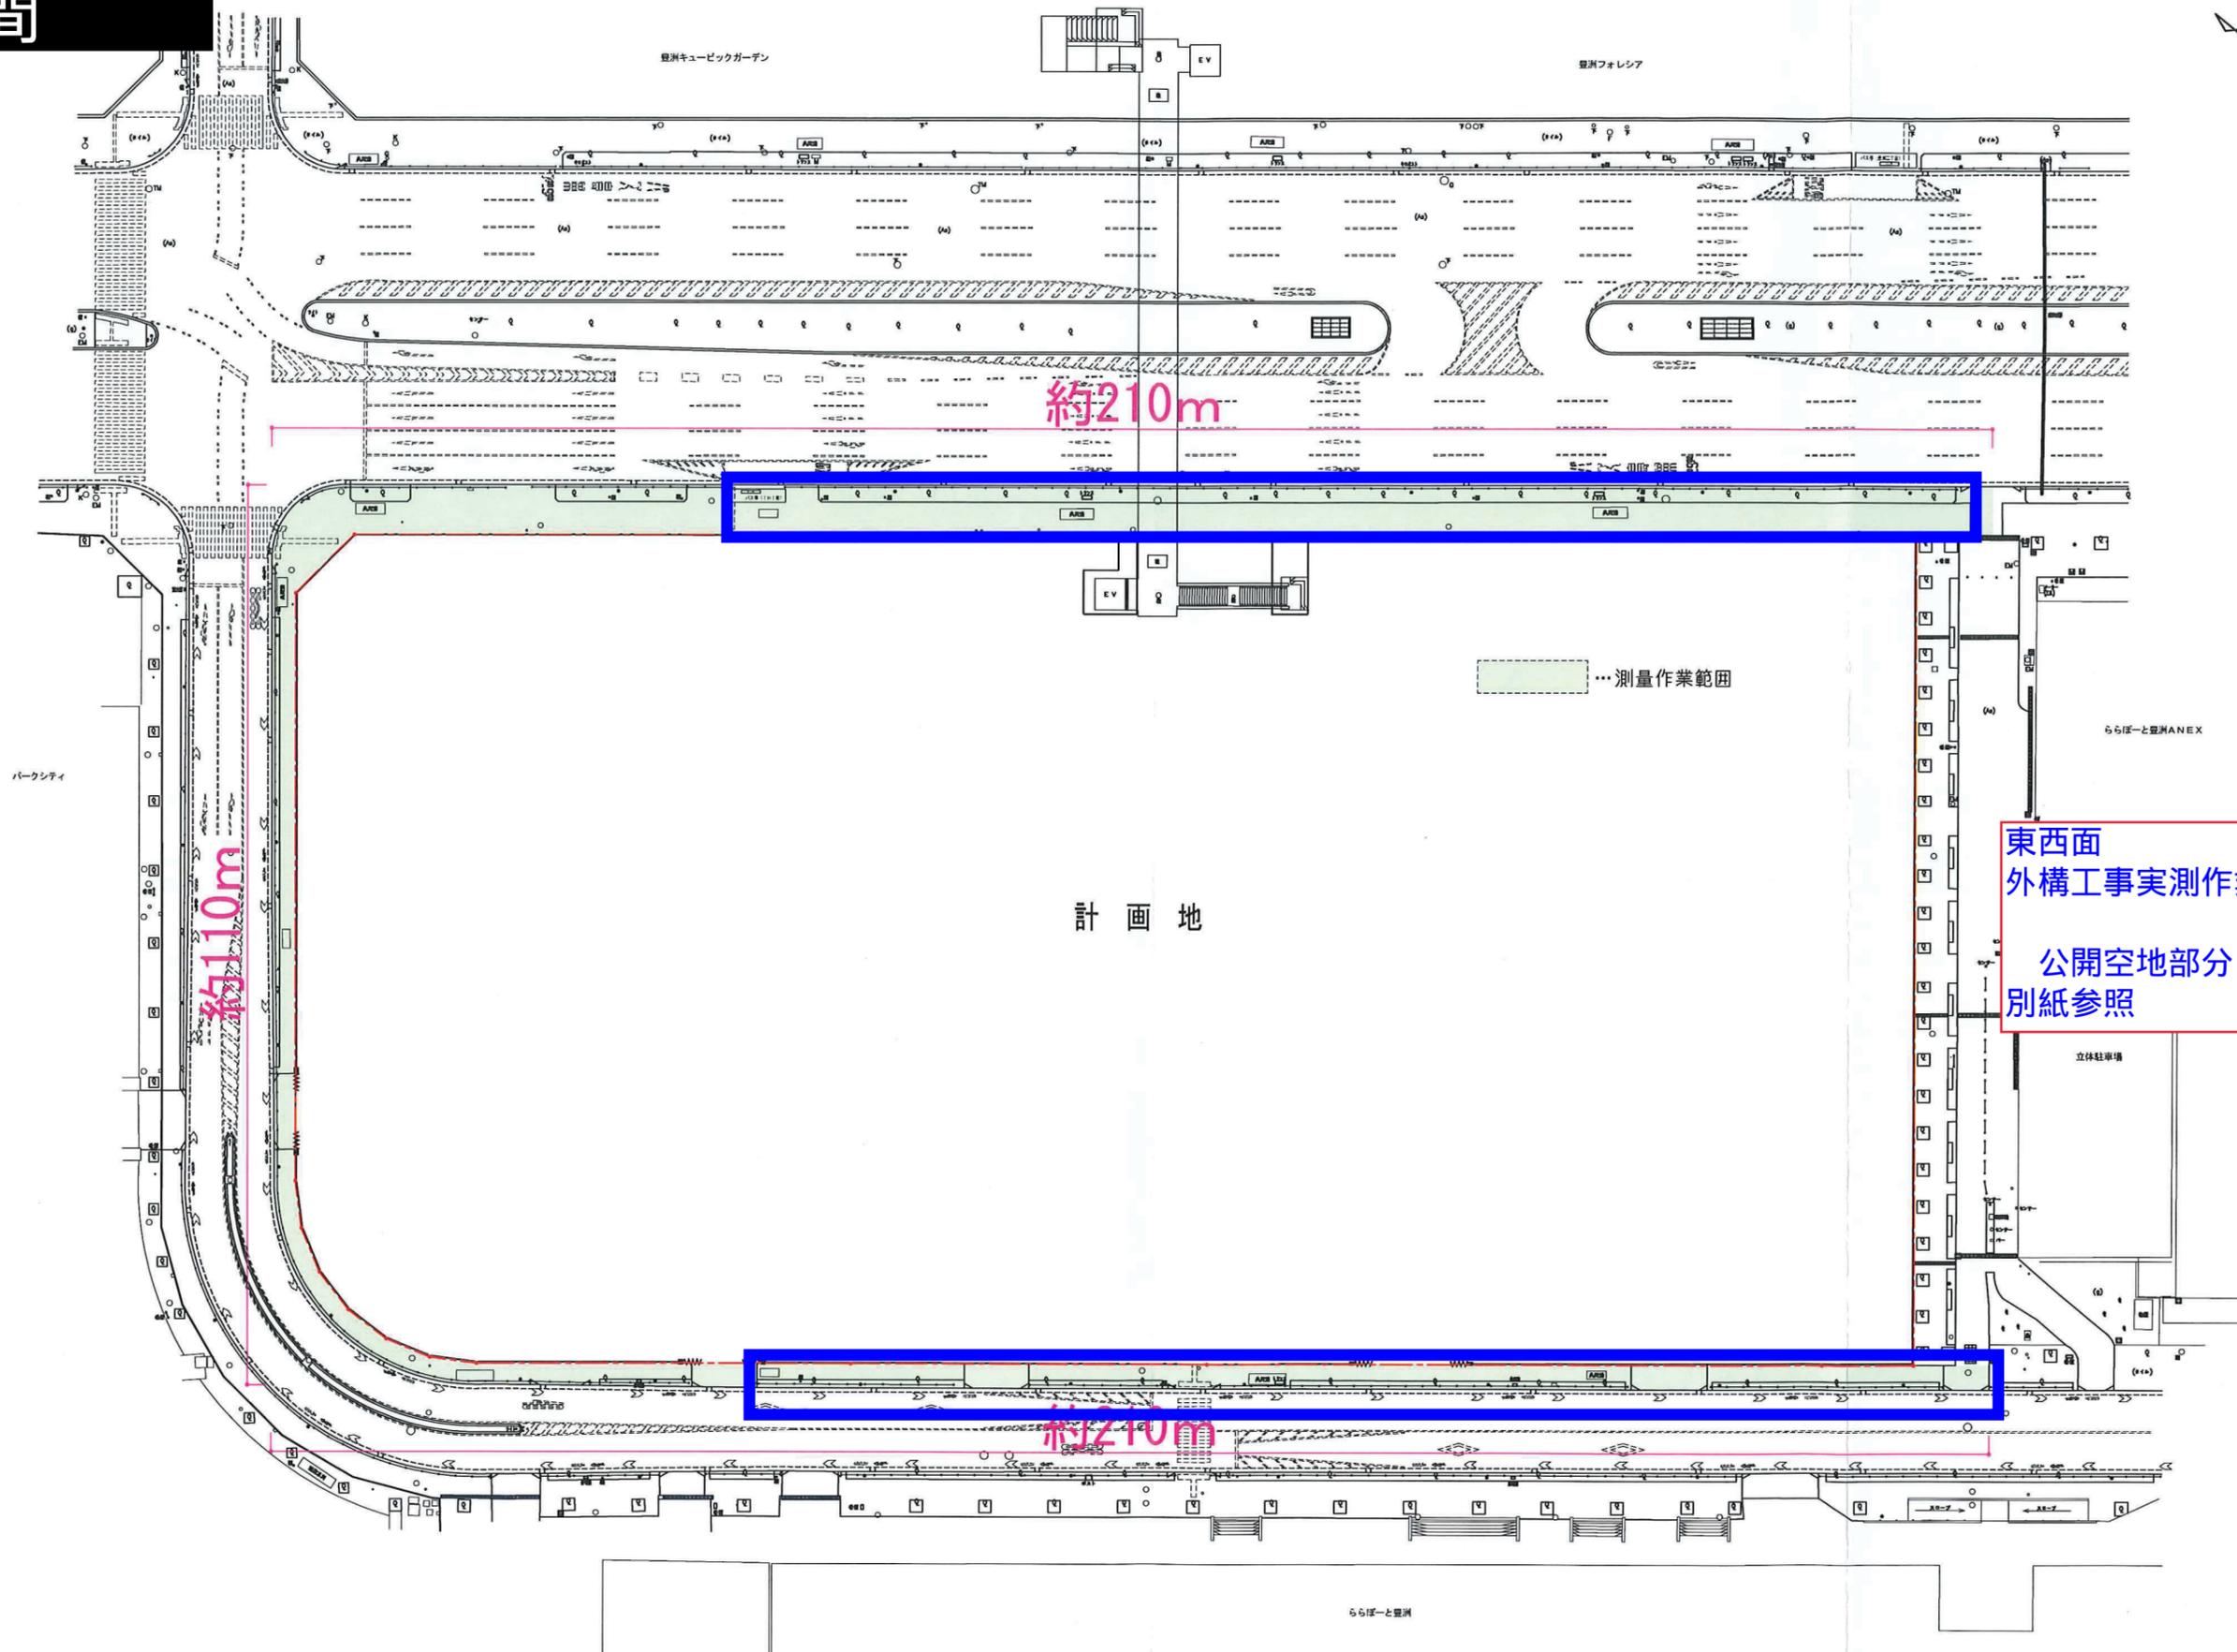

外構工事 昼間

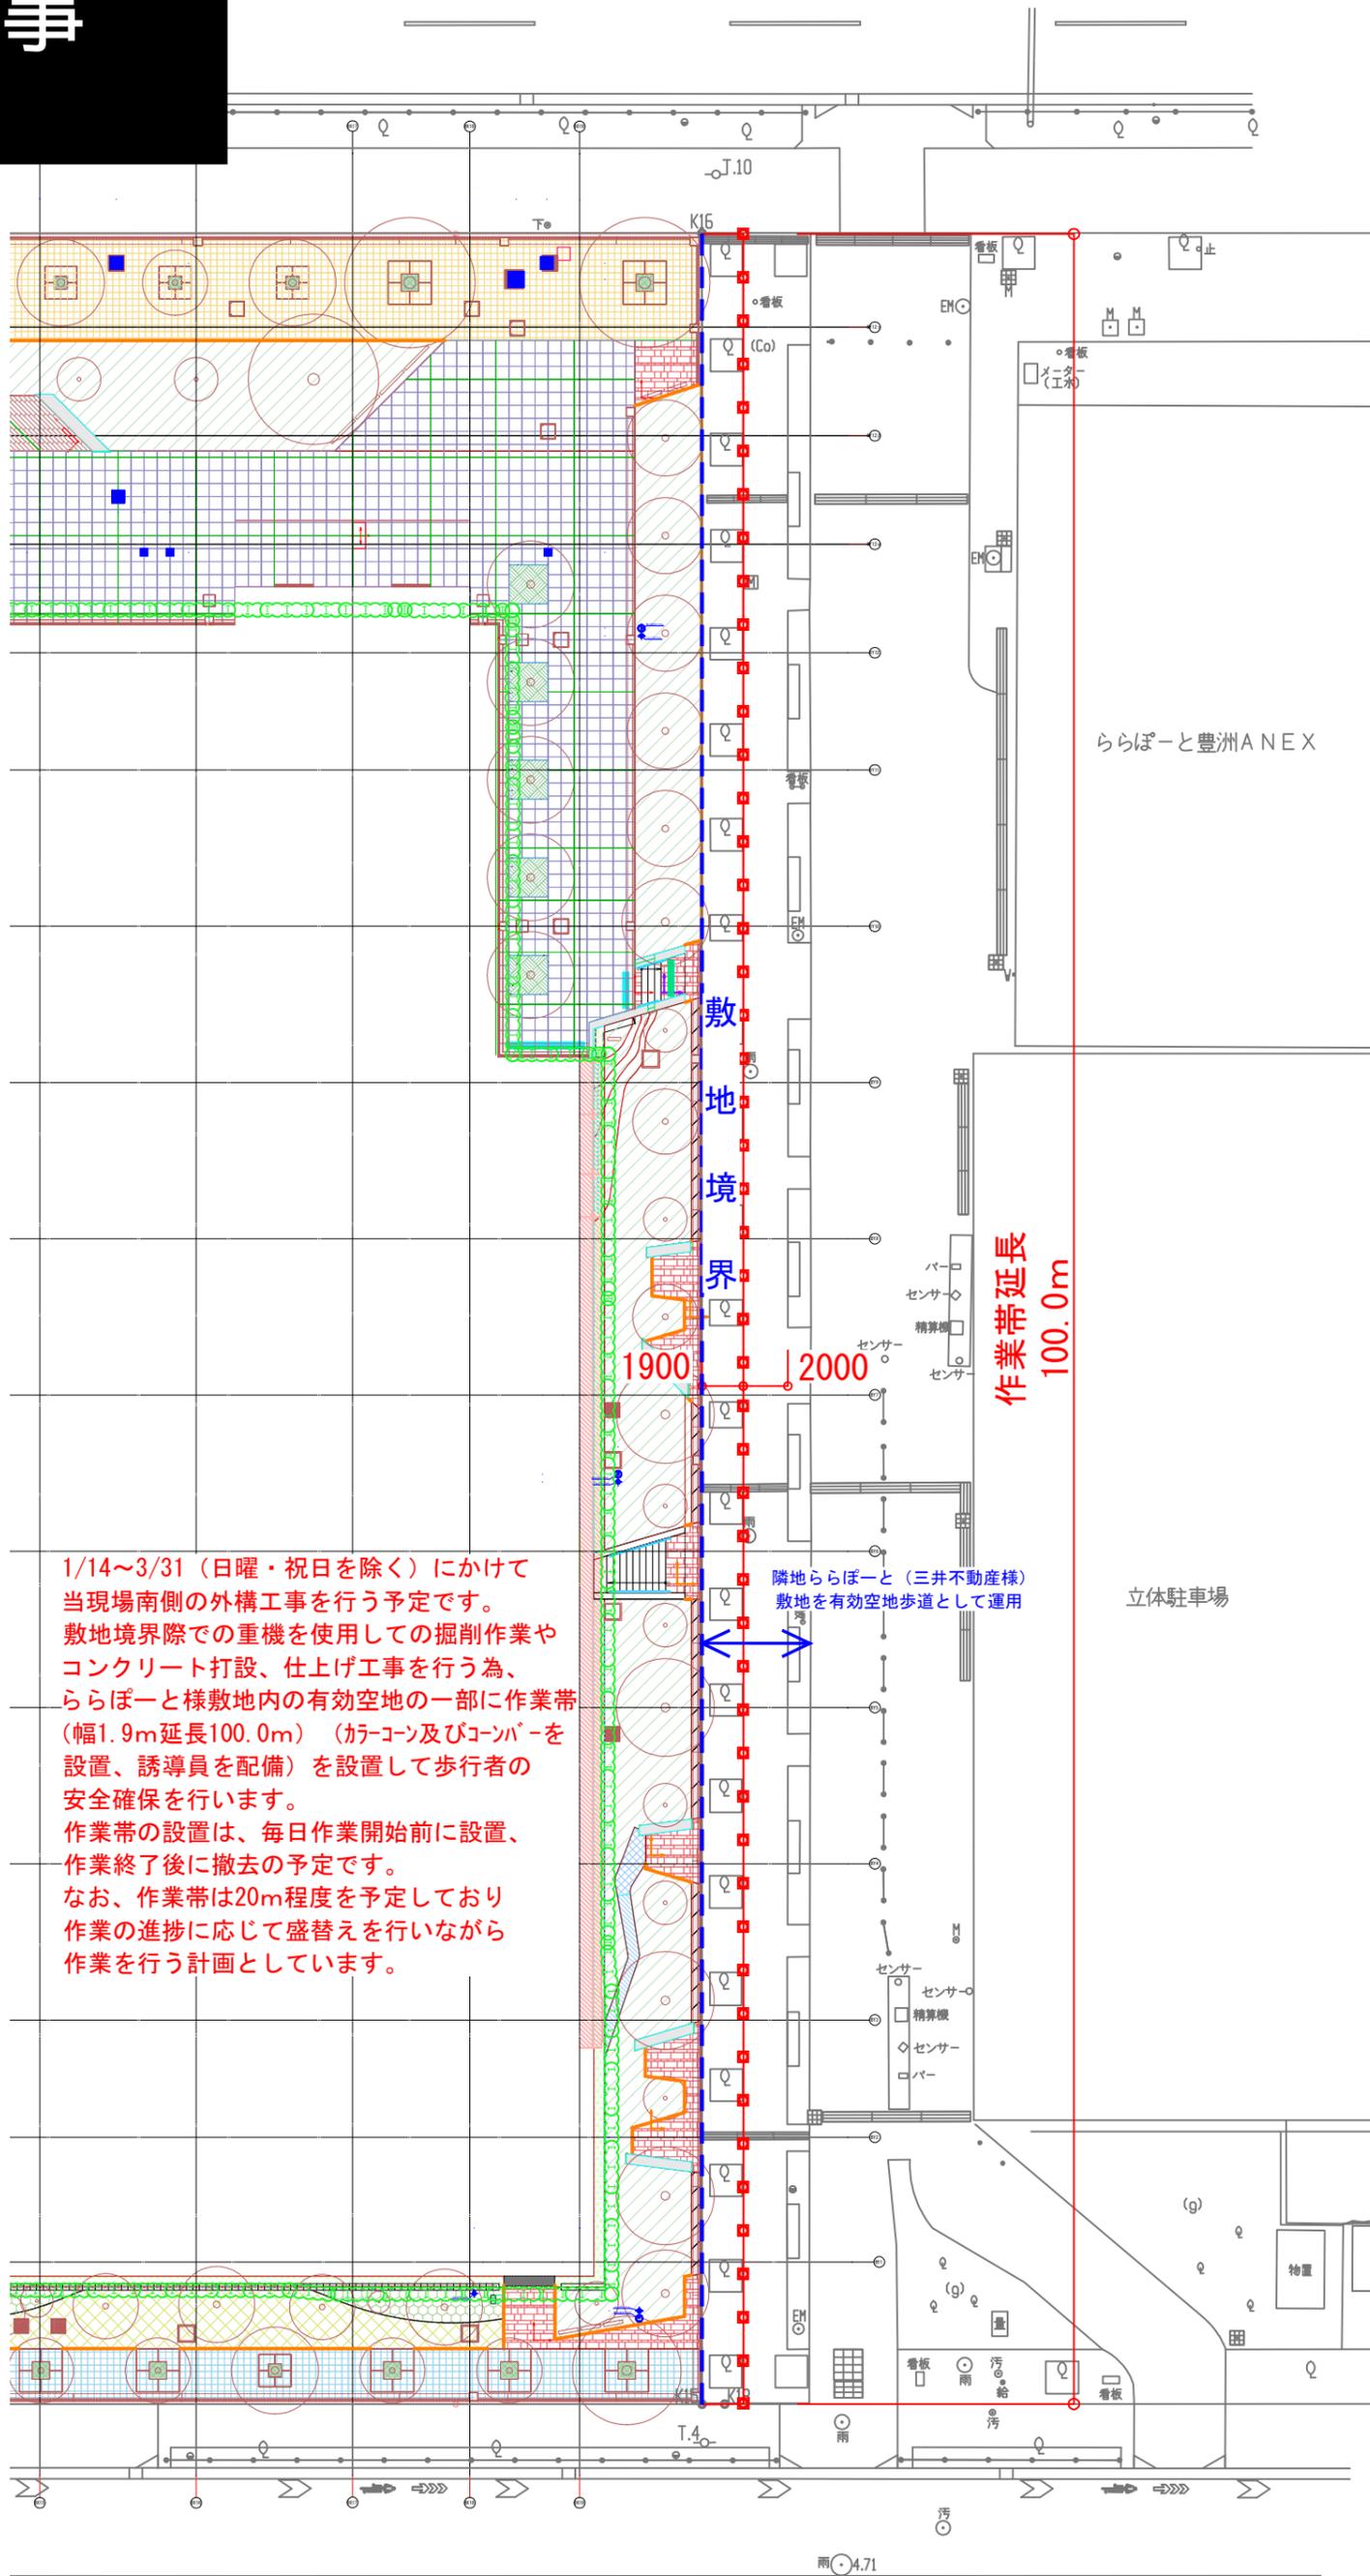

1/14~3/31 (日曜・祝日を除く) にかけて
当現場南側の外構工事を行う予定です。
敷地境界際での重機を使用した掘削作業や
コンクリート打設、仕上げ工事を行う為、
ららぽーと様敷地内の有効空地の一部に作業帯
(幅1.9m延長100.0m) (カーコーン及びコーンパーを
設置、誘導員を配備)を設置して歩行者の
安全確保を行います。
作業帯の設置は、毎日作業開始前に設置、
作業終了後に撤去の予定です。
なお、作業帯は20m程度を予定しており
作業の進捗に応じて盛替えを行いながら
作業を行う計画としています。

隣地ららぽーと (三井不動産様)
敷地を有効空地歩道として運用

立体駐車場