

ご近隣の皆さまへ



豊洲 4-2 街区開発計画 A棟・B棟新築工事

工事についてのお知らせ

■ 夜間 道路使用作業について

別添「給水管撤去工事 作業帯図」のとおり、計画敷地際で給水管撤去工事を行うにあたり、下図の作業範囲にて夜間に道路使用作業が発生します。

作業日は **4/14(月)**、**4/15(火)**、**4/21(月)**、**4/22(火)**、時間帯は **20:00～翌6:00 の夜間**を予定しております。作業時間中は**車道及び歩道の一部を交通規制**いたしますが、誘導員を設置し、安全対策の上作業を行います。ご理解とご協力を賜りたく、よろしくお願い申し上げます。



- ・迂回導線や誘導員の配置については、別添「道路使用計画図」をご参照ください。
- ・天候等の状況により、作業日・作業内容が変更になる可能性があります。

お問い合わせ窓口（コールセンター）

鹿島建設株式会社 豊洲 4-2 街区開発計画 A棟・B棟新築工事事務所

コールセンター業務受託者：株式会社 ユーエスアイエンジニアリング

電話 03-6222-9898

メールアドレス toyosu-callcenter@usi-e.co.jp

受付時間 8:00～18:00（原則日曜日は除く）

担当者 辻本（つじもと）、貞安（さだやす）

※上記受付時間外の竹中土木施工中の夜間地下道解体工事に関するお問合せ


株式会社竹中土木 晴海通り地下道解体撤去工事作業所 電話 03-6666-4207

給水管撤去工事 作業帯図

・4/14(月)20:00～翌6:00

・4/21(月)20:00～翌6:00

(4/16(水)、4/23(水) 予備日)

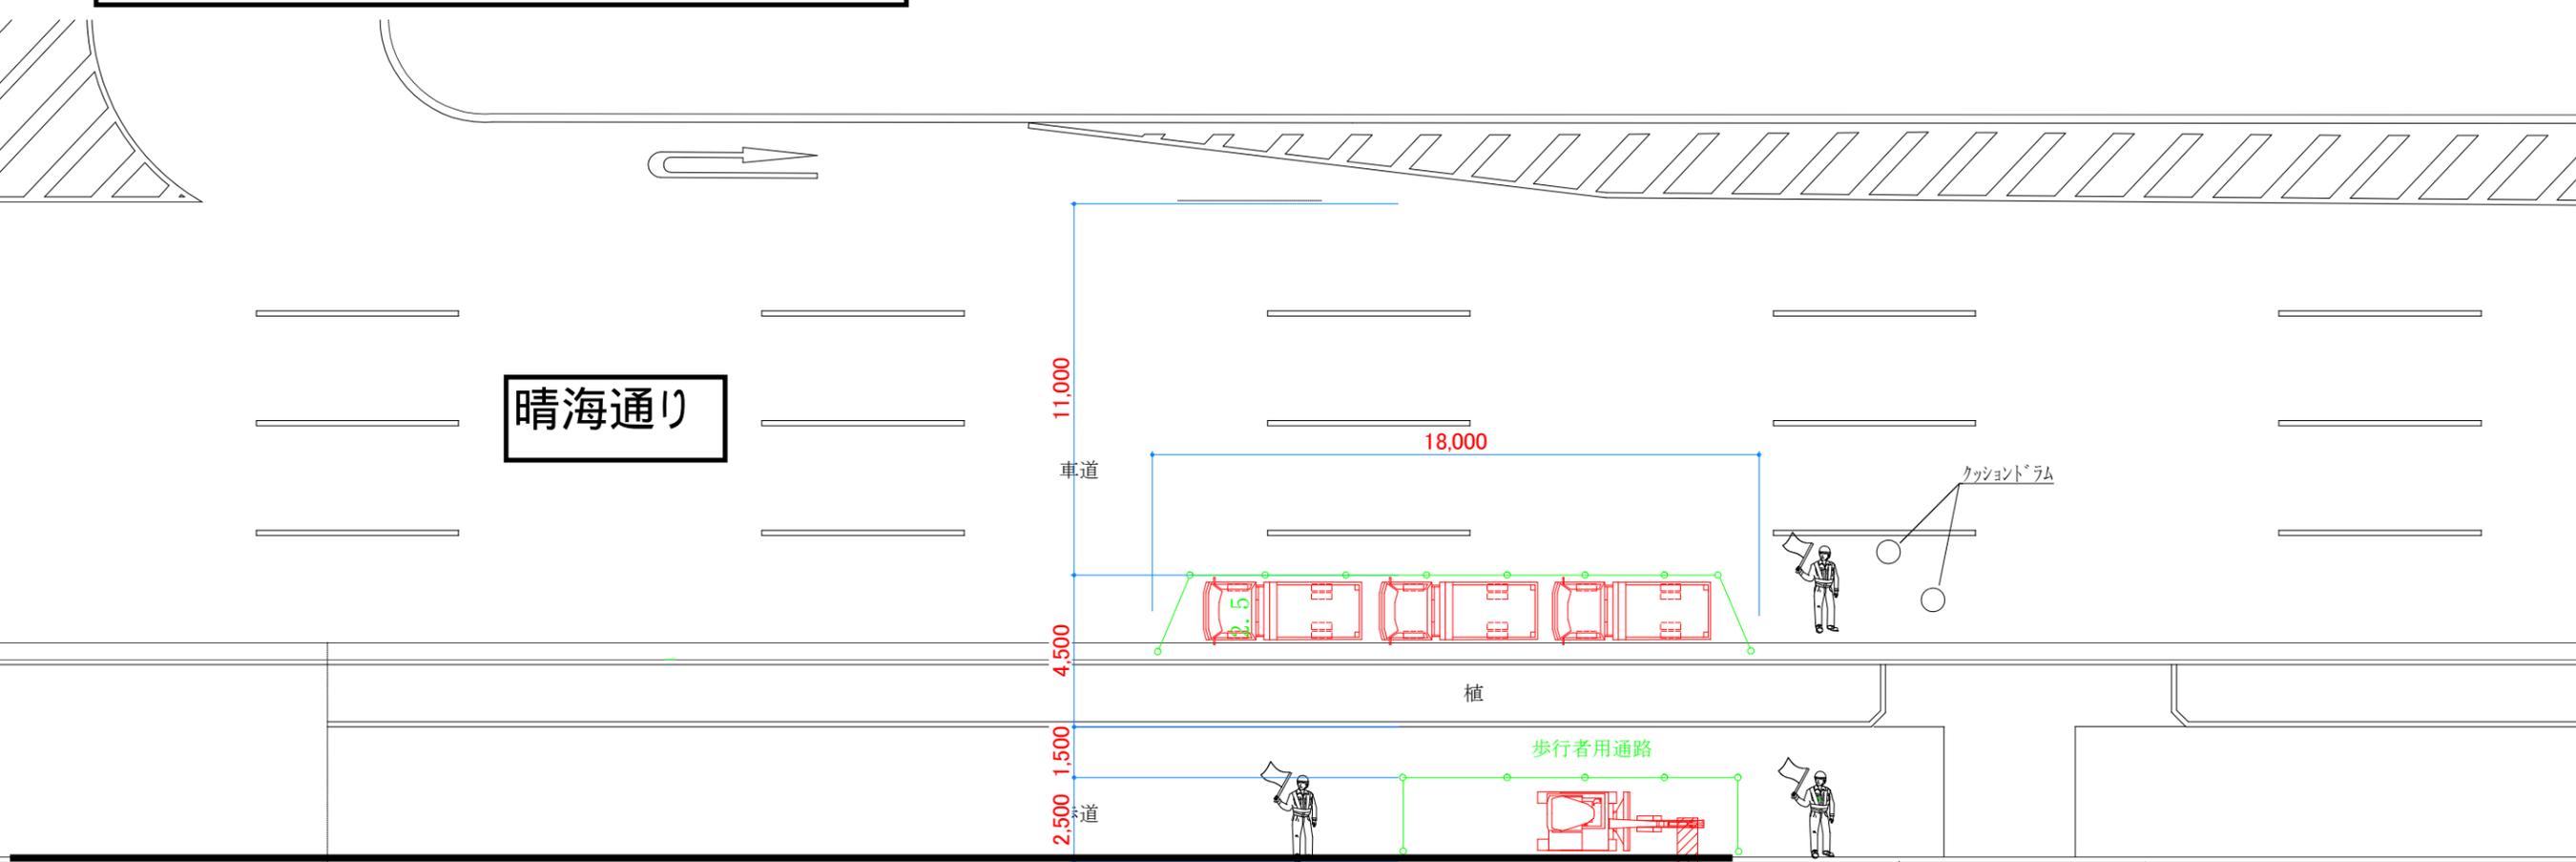

晴海通り

11,000
車道
4,500
2,500
歩道

18,000

クッショントラム

植

歩行者用通路



道路使用帯図

江東区豊洲2-1
(仮称)豊洲4-2街区開発計画 B棟

計画地

保安施設凡例	
① 企業表示板	⑥ 「車道幅員減少」表示板
② 工事表示板	ガードフェンス
③ 工事予告板	バリケード
④ 道路工事中標識	カラーコーン
⑤ 歩行者通路表示板	交通整理員

* 歩行者は交通誘導員が誘導
* 車道幅員減少にて施工

給水管撤去工事 作業帯図	施工時間 20時00分から 6時00分まで
-----------------	-----------------------------


ららぽーと豊洲ANEX

給水管撤去工事 作業帯図

・4/15(火)20:00～翌6:00

・4/22(火)20:00～翌6:00

(4/16(水)、4/23(水) 予備日)

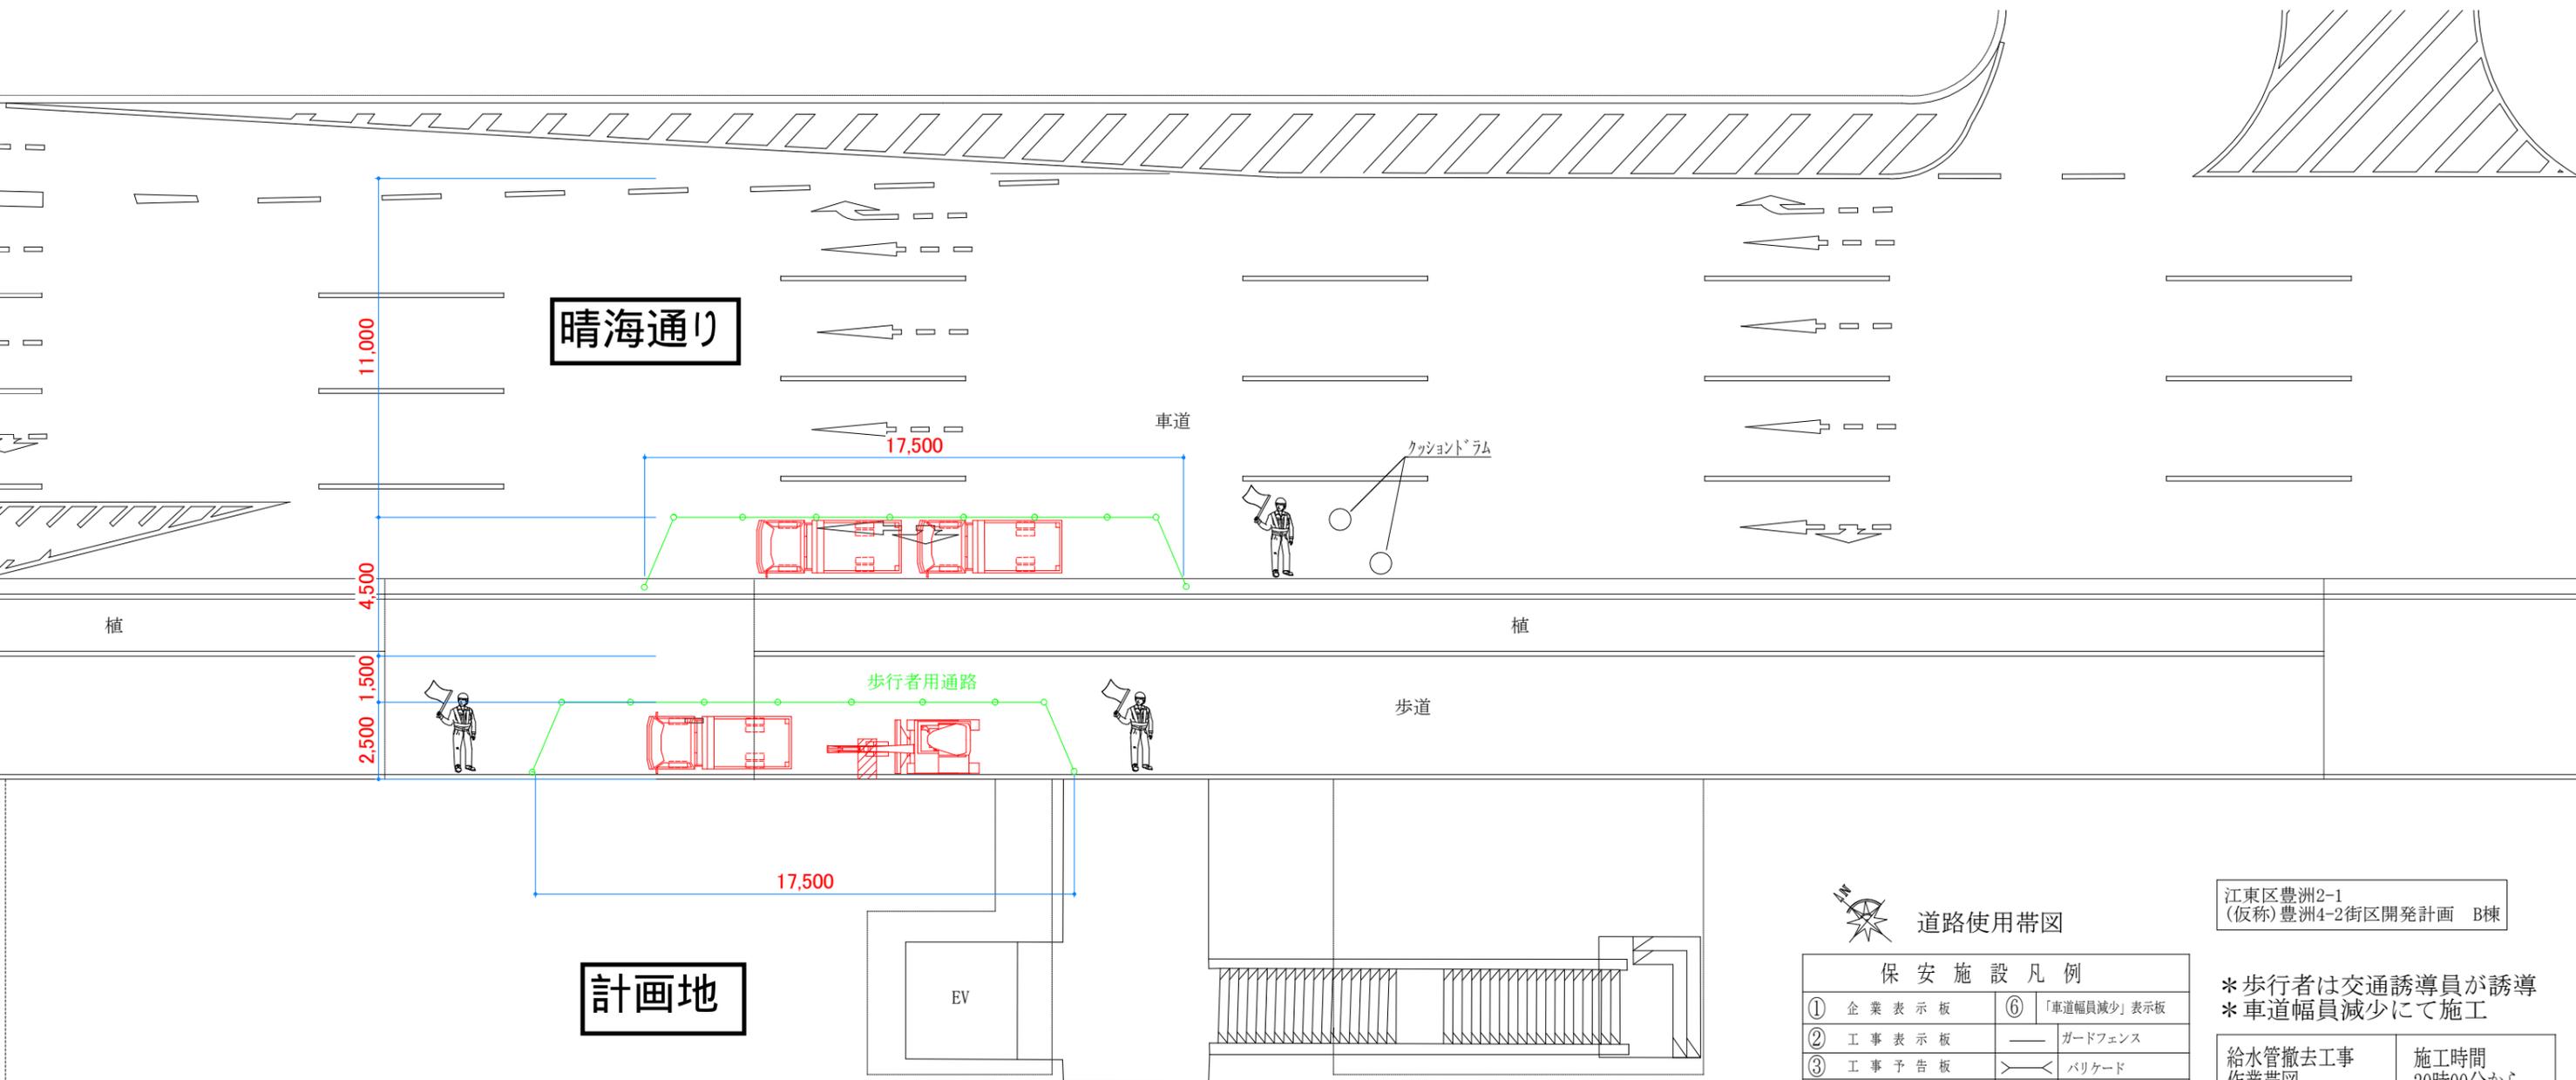

道路使用帯図

保安施設凡例

① 企業表示板	⑥ 「車道幅員減少」表示板
② 工事表示板	ガードフェンス
③ 工事予告板	バリケード
④ 道路工事中標識	カラーコーン
⑤ 歩行者通路表示板	交通整理員

江東区豊洲2-1
(仮称)豊洲4-2街区開発計画 B棟

*歩行者は交通誘導員が誘導
*車道幅員減少にて施工

給水管撤去工事 作業帯図	施工時間 20時00分から 6時00分まで
-----------------	-----------------------------