

ご近隣の皆さまへ



豊洲 4-2 街区開発計画 A棟新築工事 工事についてのお知らせ

■切り下げ工事に伴う道路規制について

ららぽーと様側で切り下げ工事を実施するにあたり、別添「道路使用計画図」に記載のとおり、道路規制が発生します。

作業期間は **2025/9/3(水)～9/18(木)**（土日祝日を除く）、作業時間は **9:00～18:00** を予定しております。作業時間中は、車道・歩道にて一部区画をしますが、通路を確保・誘導員を設置し、安全対策の上で作業を行います。ご近隣の皆様にはご迷惑をお掛けいたしますが、ご理解とご協力を賜りたく、よろしくお願い申し上げます。



お問い合わせ窓口（コールセンター）

鹿島建設株式会社 豊洲 4-2 街区開発計画 A棟新築工事事務所

コールセンター業務受託者：株式会社 ユーエスアイエンジニアリング

電話：03-6222-9898 メールアドレス：toyosu-callcenter@usi-e.co.jp

受付時間：8:00～18:00（原則日曜日は除く）

担当者：辻本（つじもと）、貞安（さだやす）

※上記受付時間外の竹中土木施工中の夜間地下道解体工事に関するお問合せ



株式会社竹中土木 晴海通り地下道解体撤去工事作業所 電話 03-6666-4207

道路使用計画図

工事期間（予定）：9/3～18（土日祝日除く）
 天候、工事状況により期間の変更（土曜、祝日含め）がある場合がございます。



種目	2025年9月																			
	1月	2火	3水	4木	5金	6土	7日	8月	9火	10水	11木	12金	13土	14日	15月	16火	17水	18木	19金	20土
永久切下げ工事						切下げ本復旧				切下げ本復旧										切下げ本復旧（予備日）

キープラン

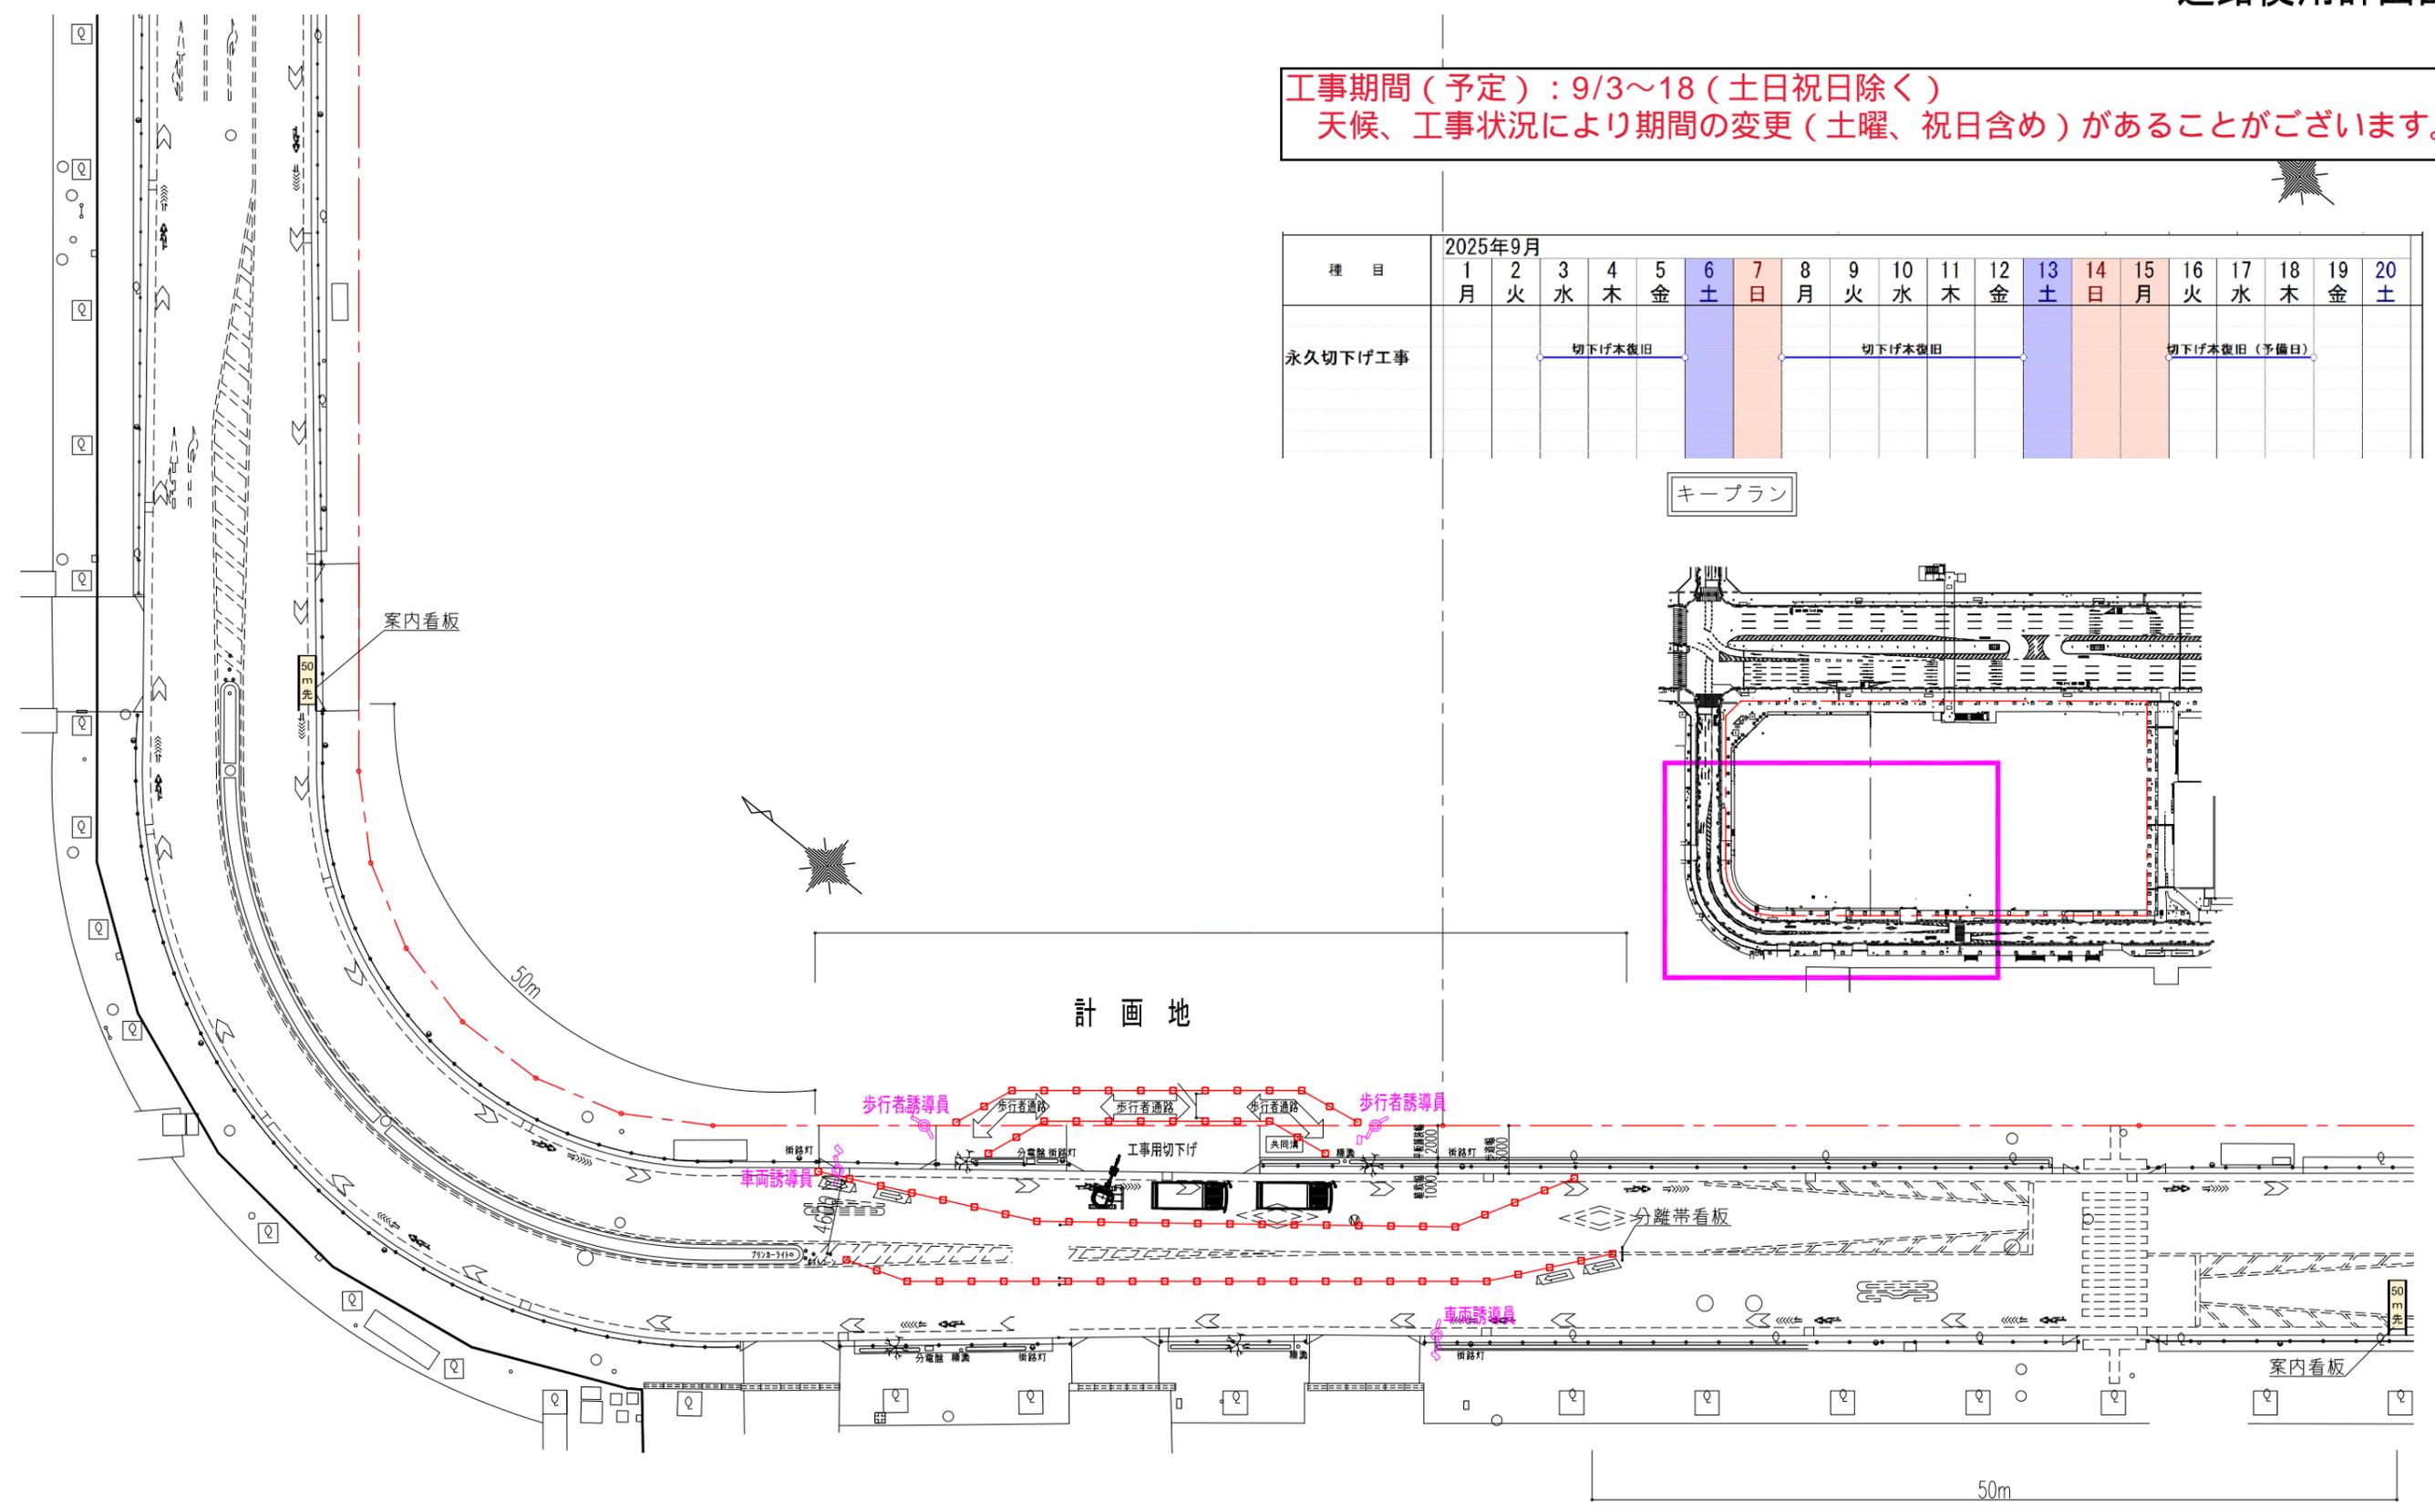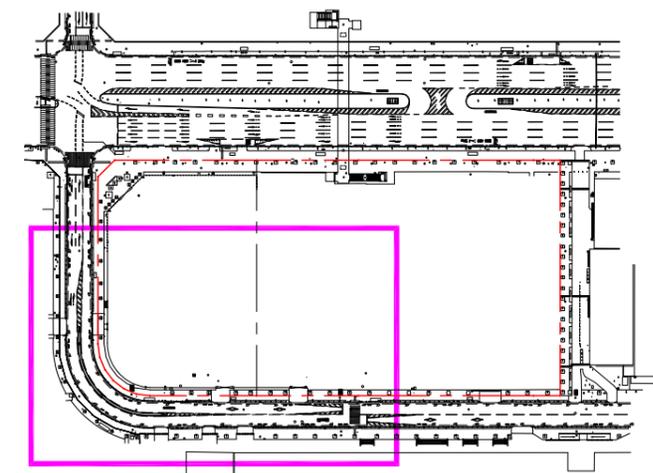


豊洲4-2街区 A棟
 永久切下げ工事について

道路使用計画図
※養生時

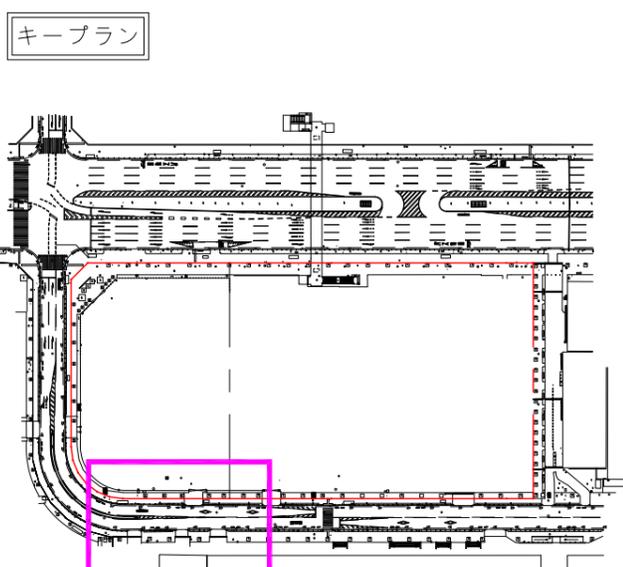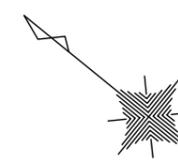

計画地

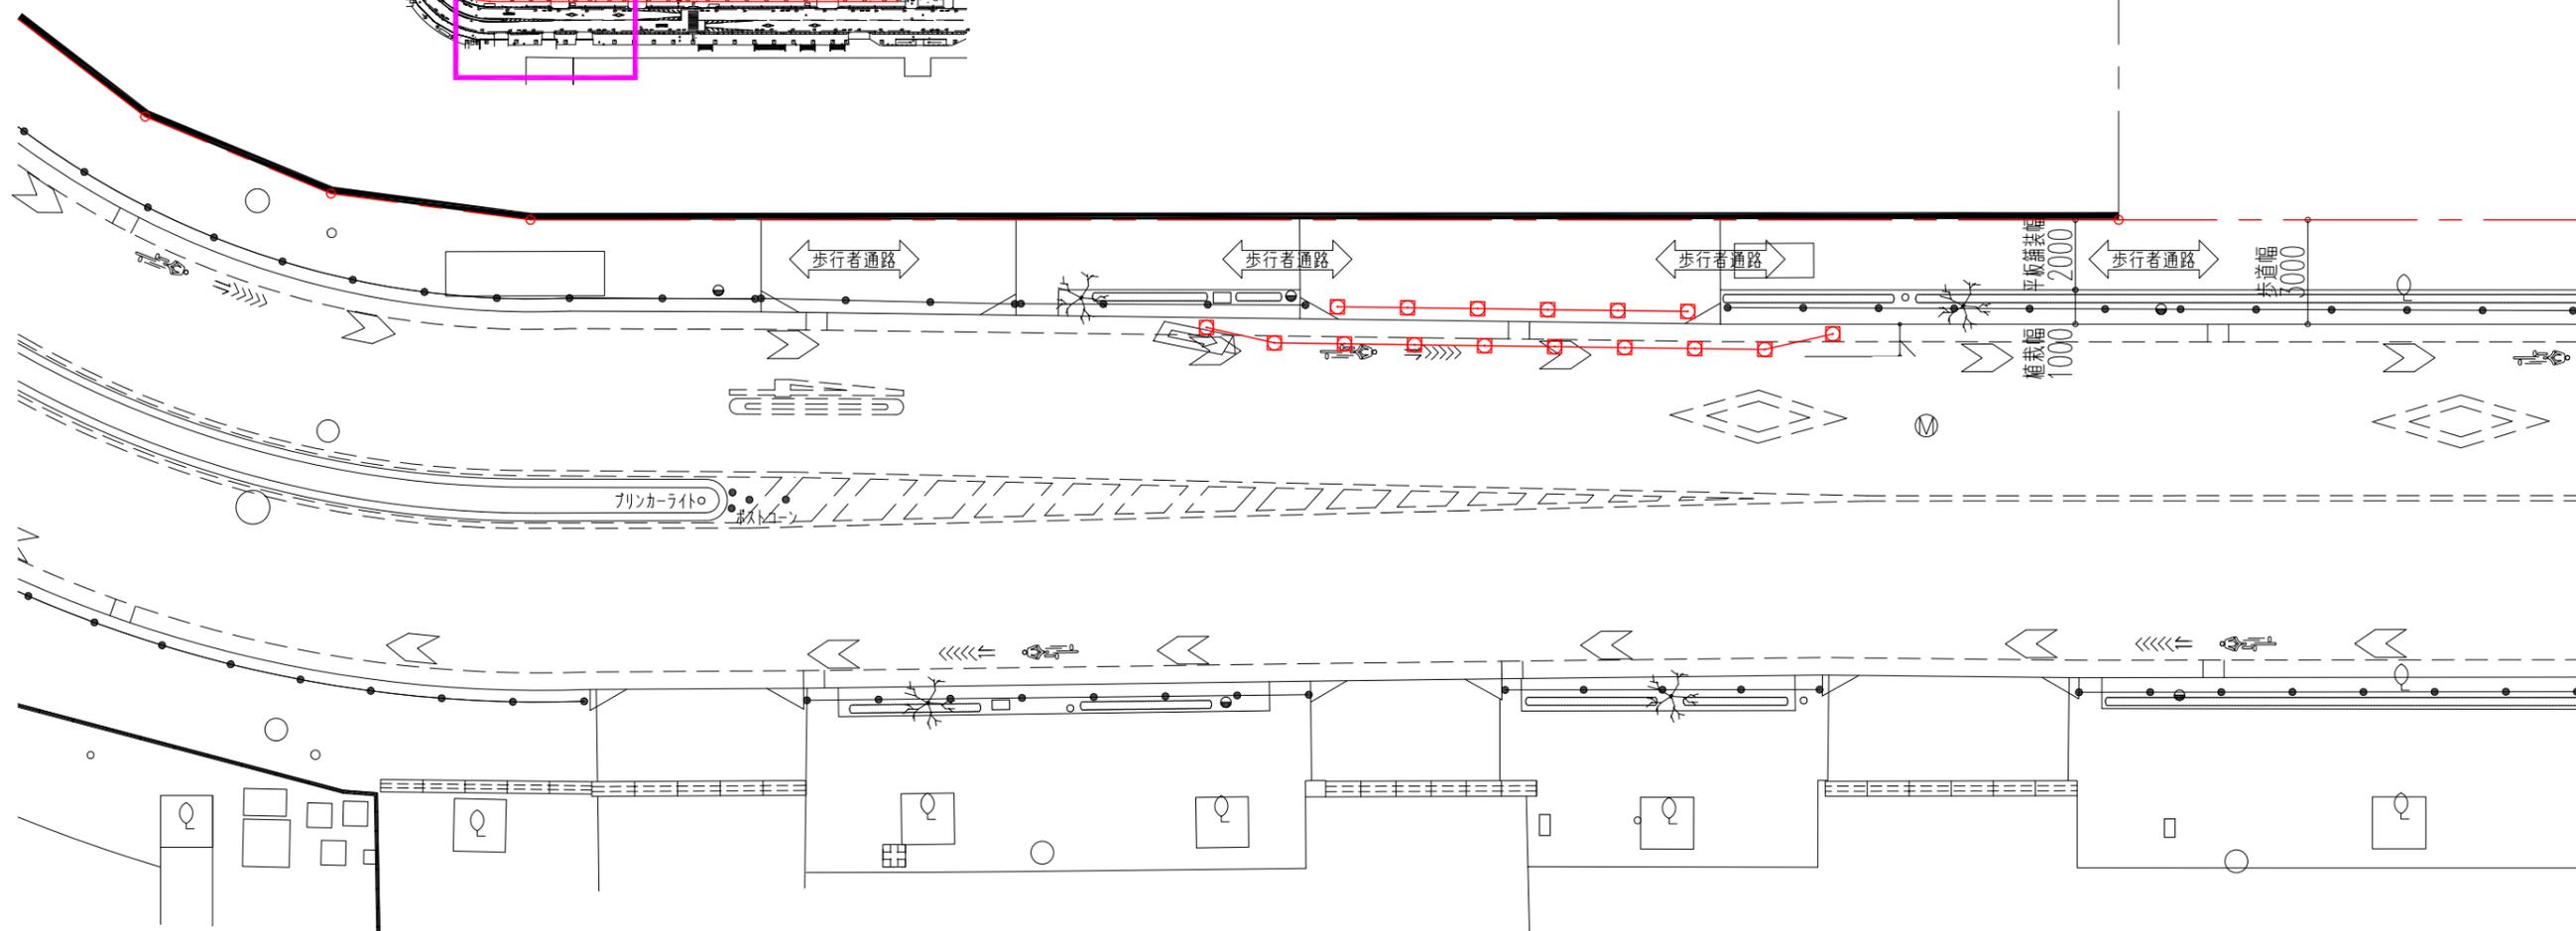

作業時間外 養生状況