

ご近隣の皆さまへ



豊洲 4-2 街区開発計画 A棟・B棟新築工事

工事についてのお知らせ

■ 晴海通り側歩道交通規制について

別紙「道路使用計画図」のとおり、仮設事務所および仮設構台の解体作業を実施するにあたり、晴海通り側歩道の一部区間に交通規制が発生します。

作業日は **12/2(月)～12/7(土)**、時間帯は **9:00～18:00** を予定しております。作業時間中は、**歩行者迂回**をしていただくこととなりますが、誘導員を設置し、歩行者安全対策の上、作業を行います。ご理解とご協力を賜りたく、よろしくお願い申し上げます。



- ・迂回導線や誘導員の配置については、**別添「道路使用計画図」**をご参照ください。
- ・天候等の状況により、作業日・作業内容が変更になる可能性があります。

お問い合わせ窓口（コールセンター）

鹿島建設株式会社 豊洲 4-2 街区開発計画 A棟・B棟新築工事事務所

コールセンター業務受託者：株式会社 ユーエスアイエンジニアリング

電話 **03-6222-9898**

メールアドレス toyosu-callcenter@usi-e.co.jp


受付時間 8:00～18:00（原則日曜日は除く）

担当者 辻本（つじもと）、貞安（さだやす）

※上記受付時間外の竹中土木施工中の夜間地下道解体工事に関するお問合せ

株式会社竹中土木 晴海通り地下道解体撤去工事作業所 電話 03-6666-4207

道路使用計画図

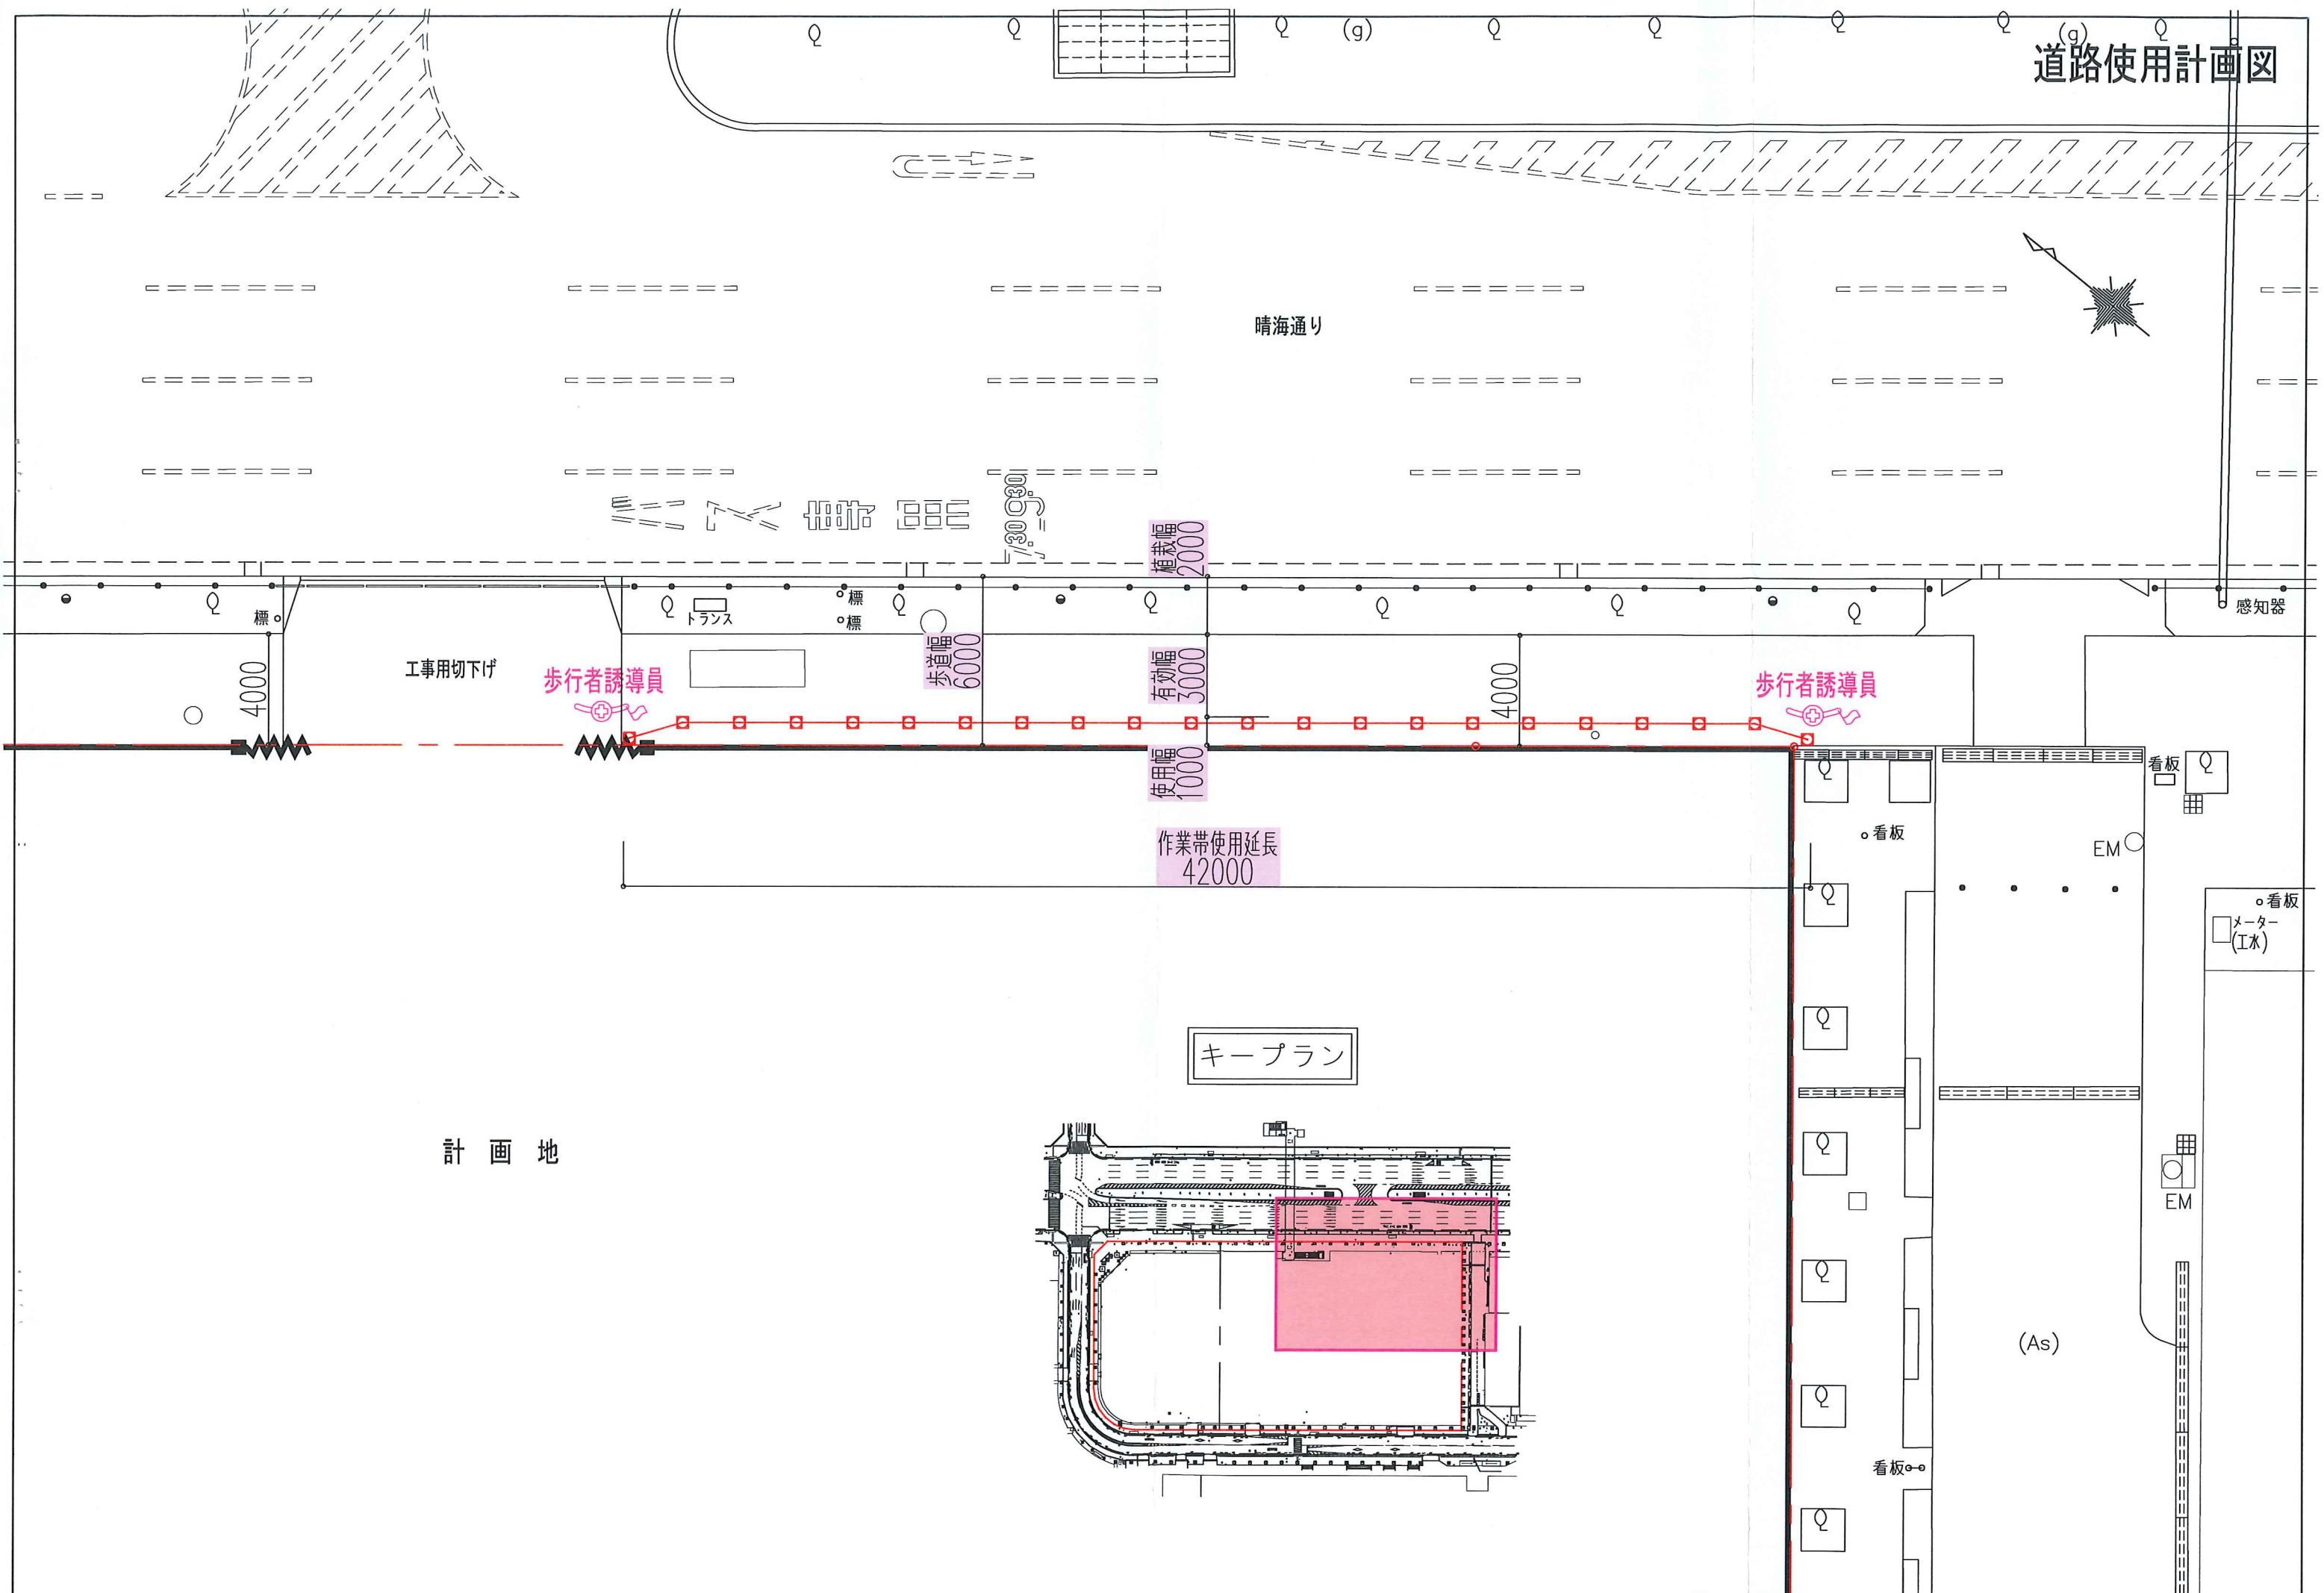

計画地

キープラン