

ご近隣の皆さまへ



豊洲 4-2 街区開発計画 A 棟・B 棟新築工事 工事についてのお知らせ


■ A 棟 外構作業に伴う仮囲い交換作業について

2024 年 11 月より A 棟敷地内にて外構工事に着手しております。外構工事の進捗に伴いまして 2025 年 1 月より敷地境界際の作業を実施するために、順次、**仮囲いの交換作業**を予定しております。

〈簡易工程表〉



作業期間：2025 年 1 月上旬 ～ 2025 年 6 月下旬（予定）

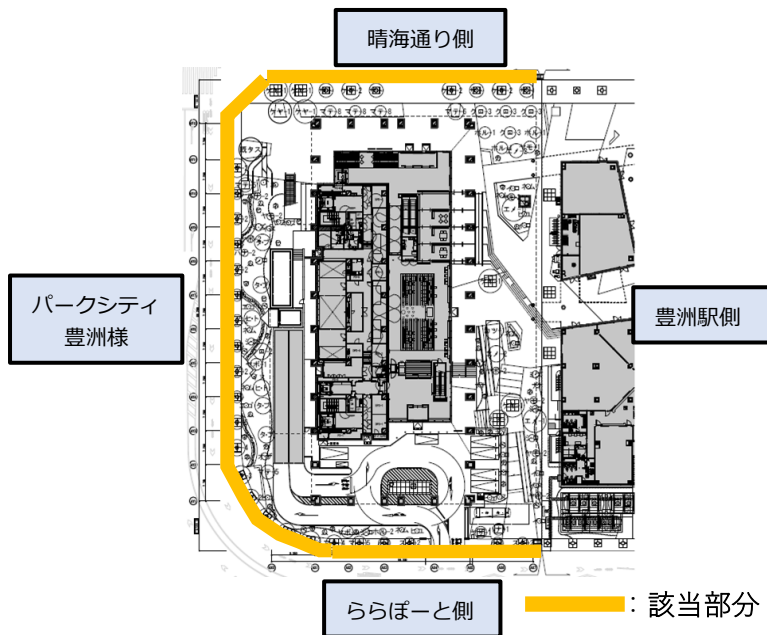

現状仮囲い



交換後仮囲い

ご近隣の皆様にはご迷惑をお掛けいたしますが、ご理解とご協力を賜りたく、よろしくお願い申し上げます。ご要望等がございましたら、下記の窓口までご連絡をお願いいたします。

お問い合わせ窓口（コールセンター）

鹿島建設株式会社 豊洲 4-2 街区開発計画 A 棟・B 棟新築工事事務所

コールセンター業務受託者：株式会社 ユーエスアイエンジニアリング

電話：03-6222-9898 メールアドレス：toyosu-callcenter@usi-e.co.jp


受付時間：8：00～18：00（原則日曜日は除く）

担当者：辻本（つじもと）、貞安（さだやす）


※上記受付時間外の竹中土木施工中の夜間地下道解体工事に関するお問合せ

株式会社竹中土木 晴海通り地下道解体撤去工事作業所 電話 03-6666-4207

道路使用計画図（A棟①）

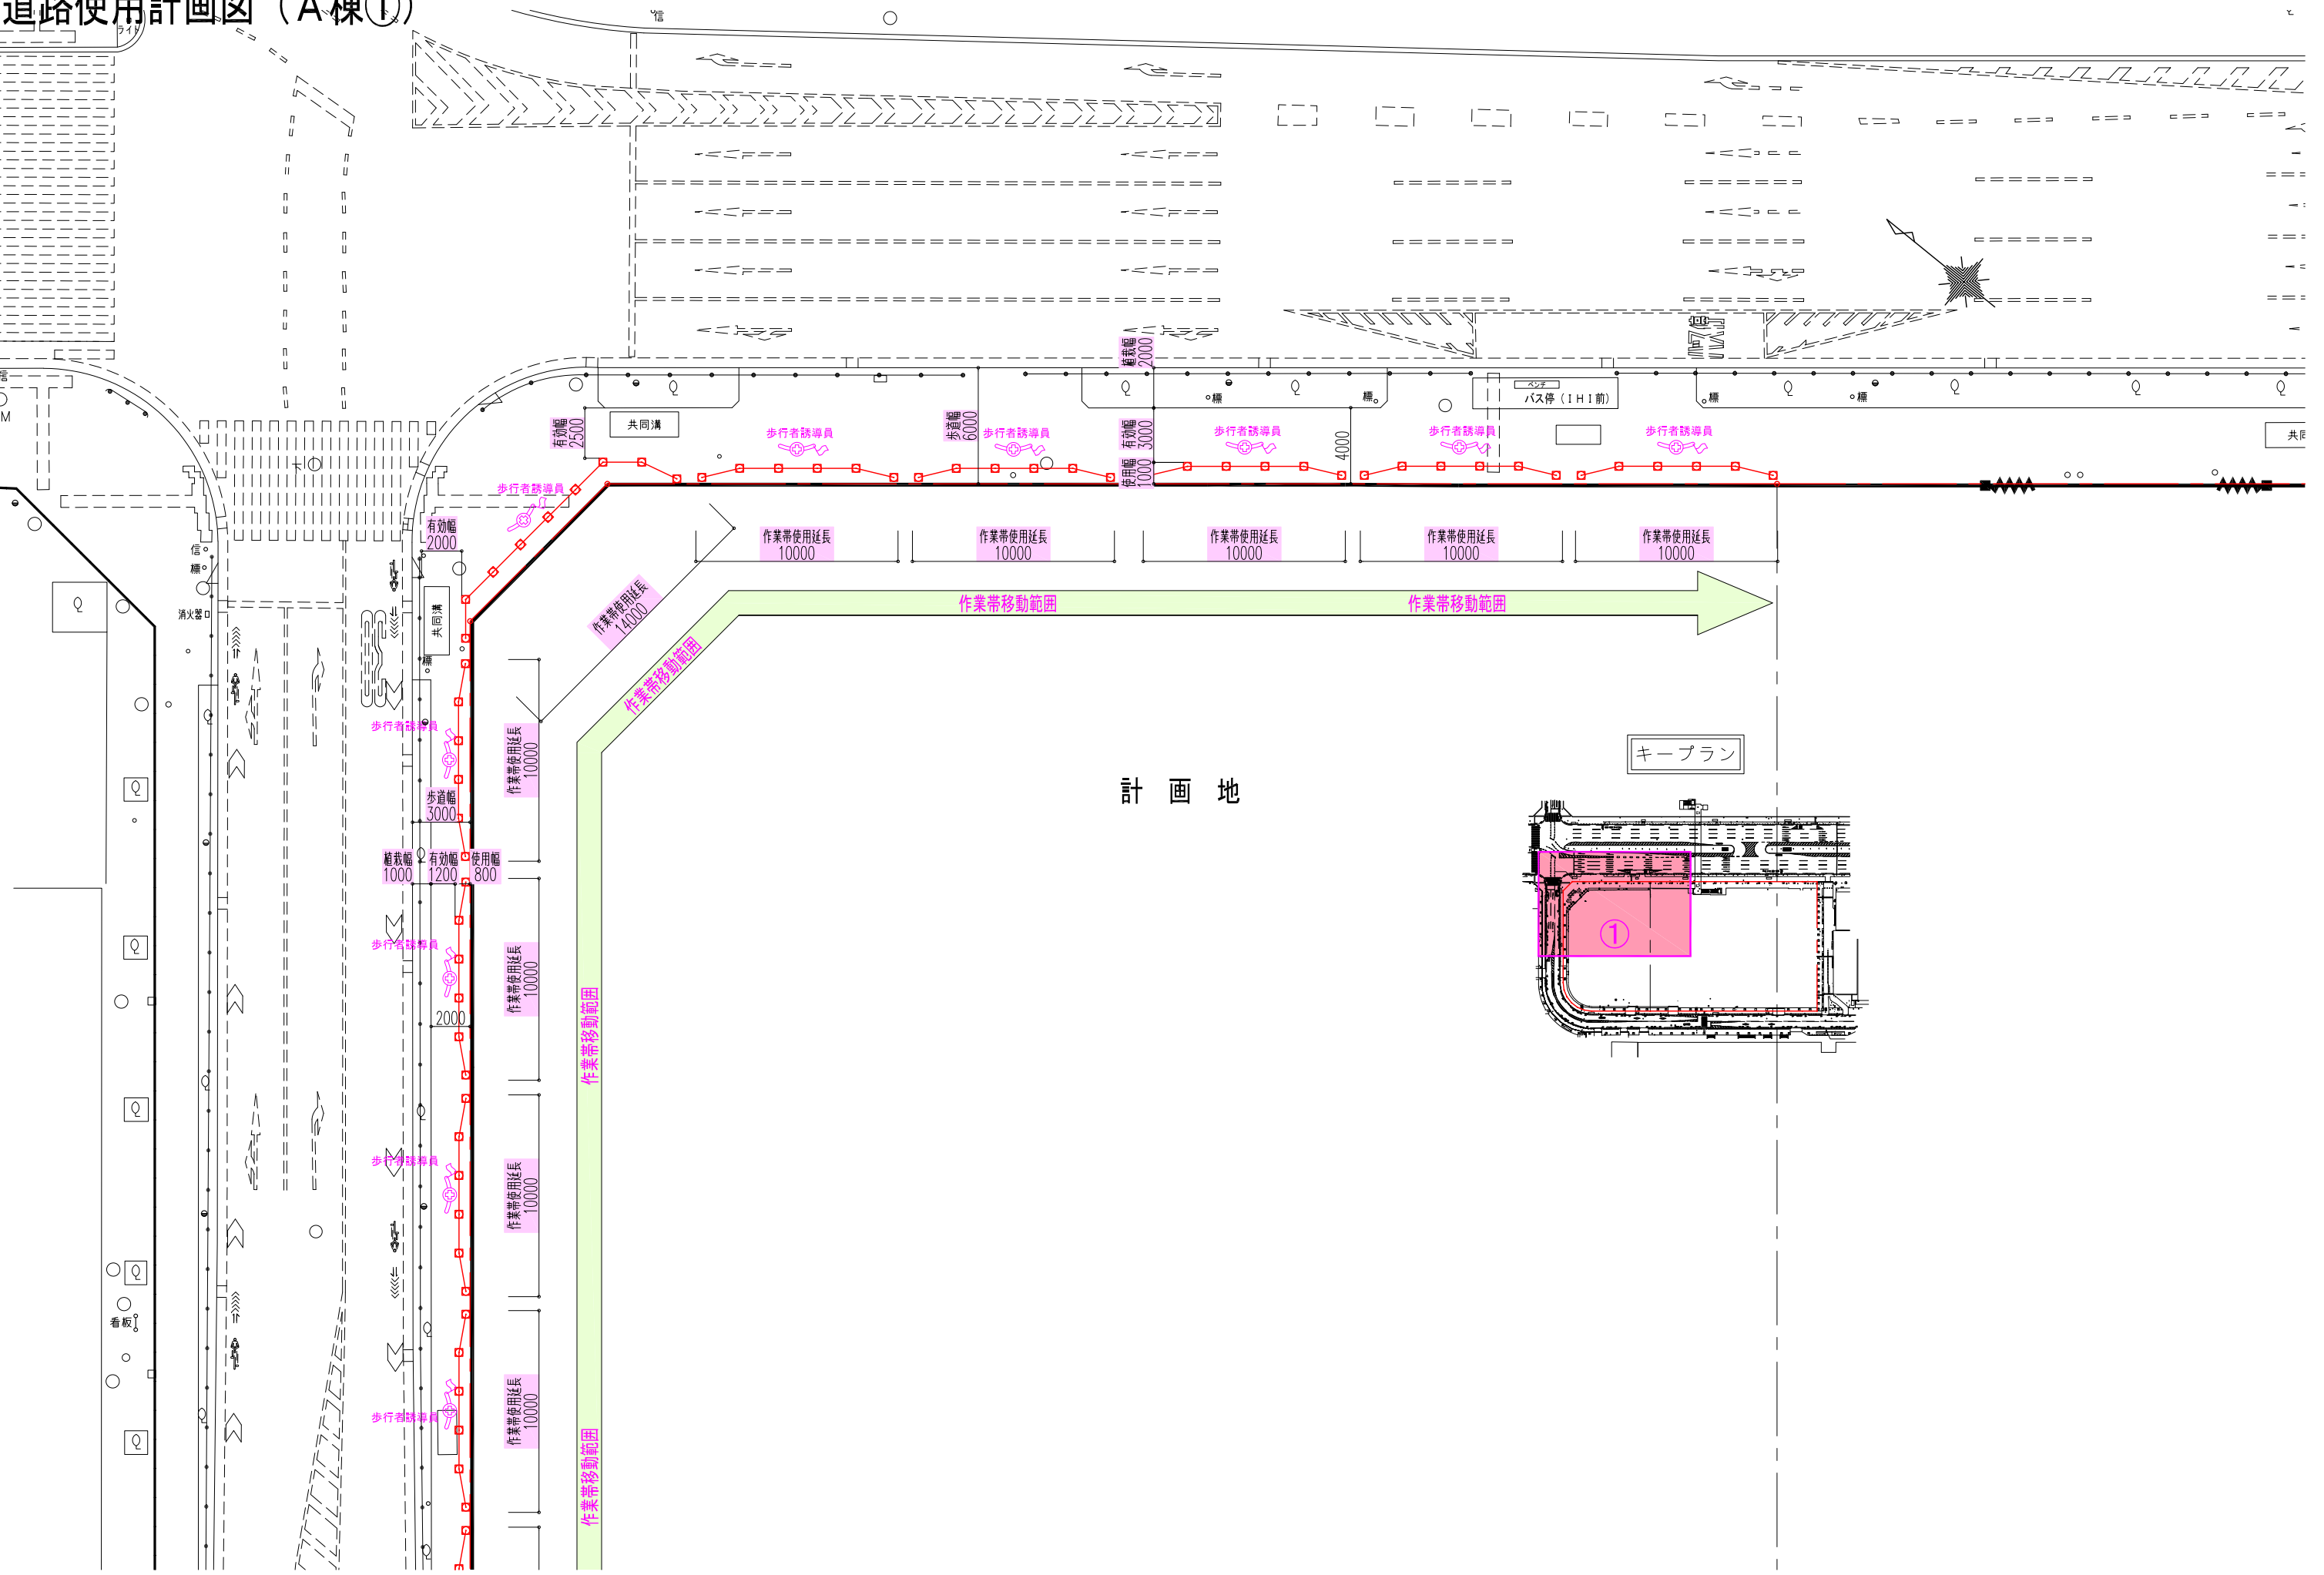

道路使用計画図（A棟②）

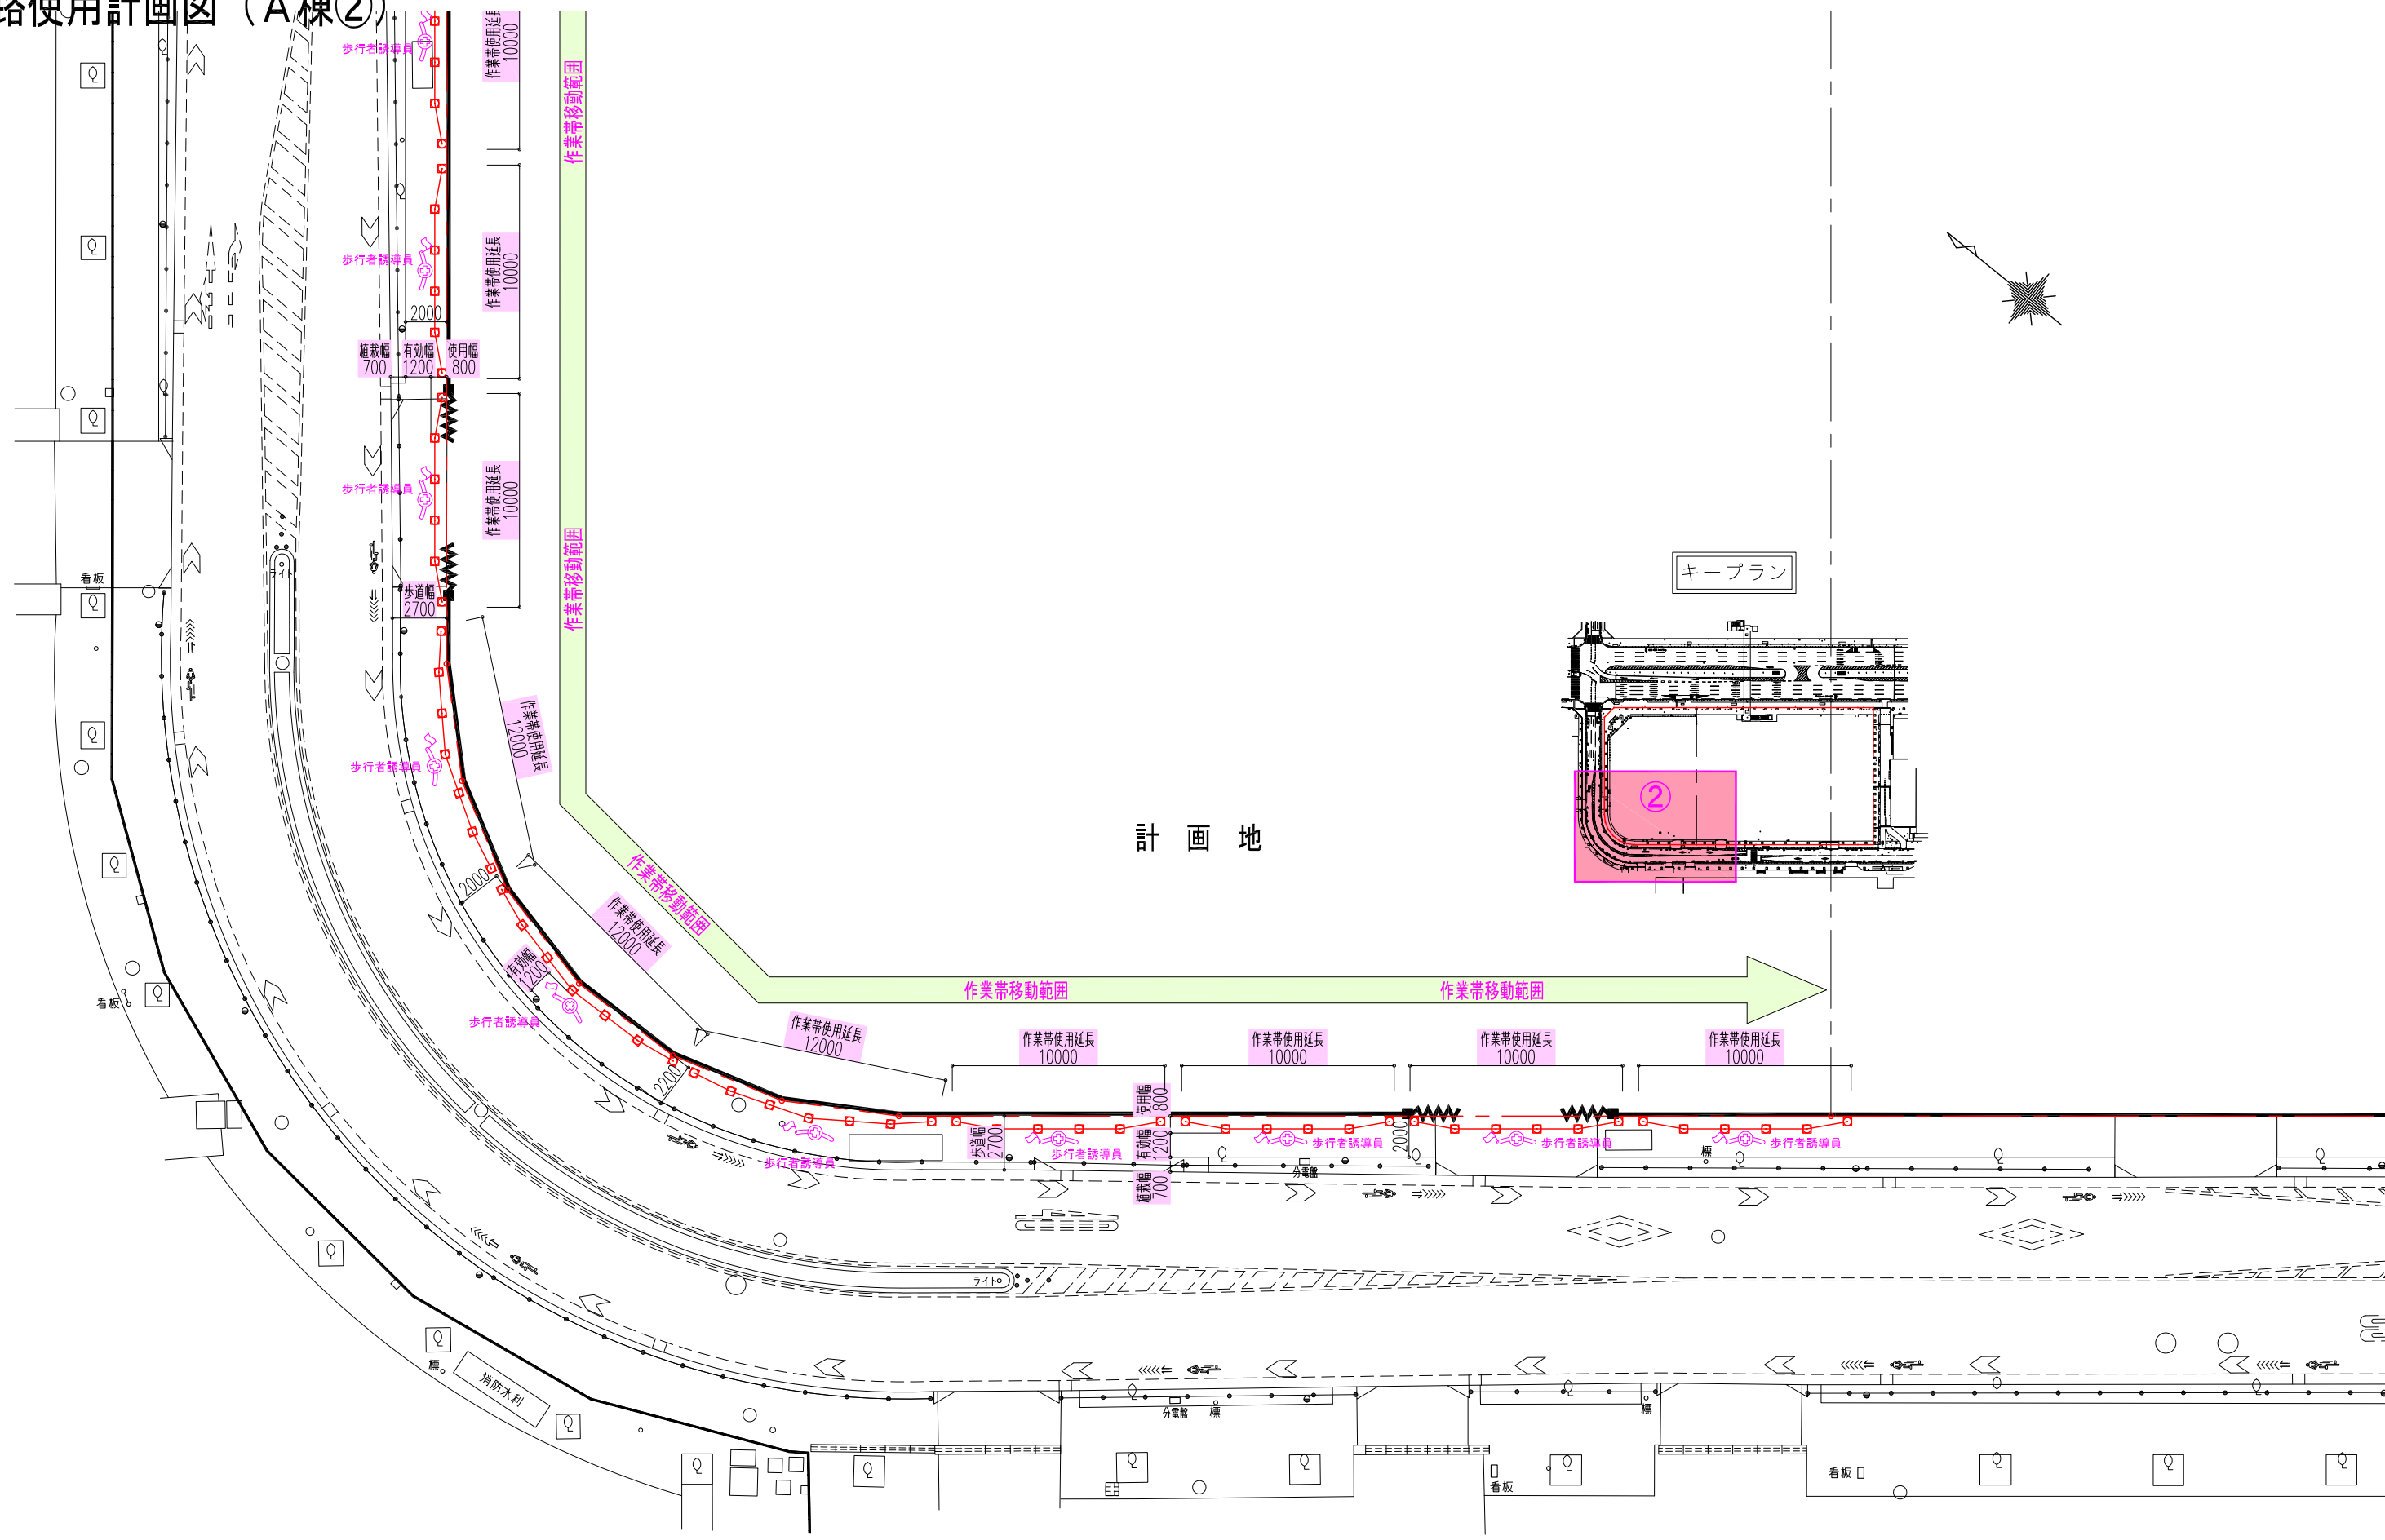

計 画 地

道路使用計画図(A棟)

