

## ご近隣の皆さまへ

### 豊洲 4-2 街区開発計画 A 棟・B 棟新築工事

#### ■ 道路使用作業について

別添「道路使用計画図」のとおり、工事敷地内から工事用資機材撤去作業を行うにあたり、下図の作業範囲にて夜間に道路規制が発生します。

作業日は **6/6(金)**、時間帯は **22:30～翌 6:00 の夜間**を予定しております。作業時間中は**車両交通規制**及び、**歩行者については一時停止と待機（10 秒程度・全 3～5 回）**をしていただくこととなりますが、誘導員を設置し、安全対策の上作業を行います。

ご理解とご協力を賜りたく、よろしくお願い申し上げます。



- ・迂回導線や誘導員の配置については、  
**別添「道路使用計画図」**をご参照ください。
- ・天候等の状況により、作業日・作業内容が  
変更になる可能性がございます。

## お問い合わせ窓口（コールセンター）

鹿島建設株式会社 豊洲 4-2 街区開発計画 A 棟・B 棟新築工事事務所

コールセンター業務受託者：株式会社 ユーエスアイエンジニアリング

電 話 **03-6222-9898**


メールアドレス [toyosu-callcenter@usi-e.co.jp](mailto:toyosu-callcenter@usi-e.co.jp)

受付時間 8：00～18：00（原則日曜日は除く）

担 当 者 辻本（つじもと）、貞安（さだやす）

※上記受付時間外の竹中土木施工中の夜間地下道解体工事に関するお問合せ

株式会社竹中土木 晴海通り地下道解体撤去工事作業所 電 話 03-6666-4207

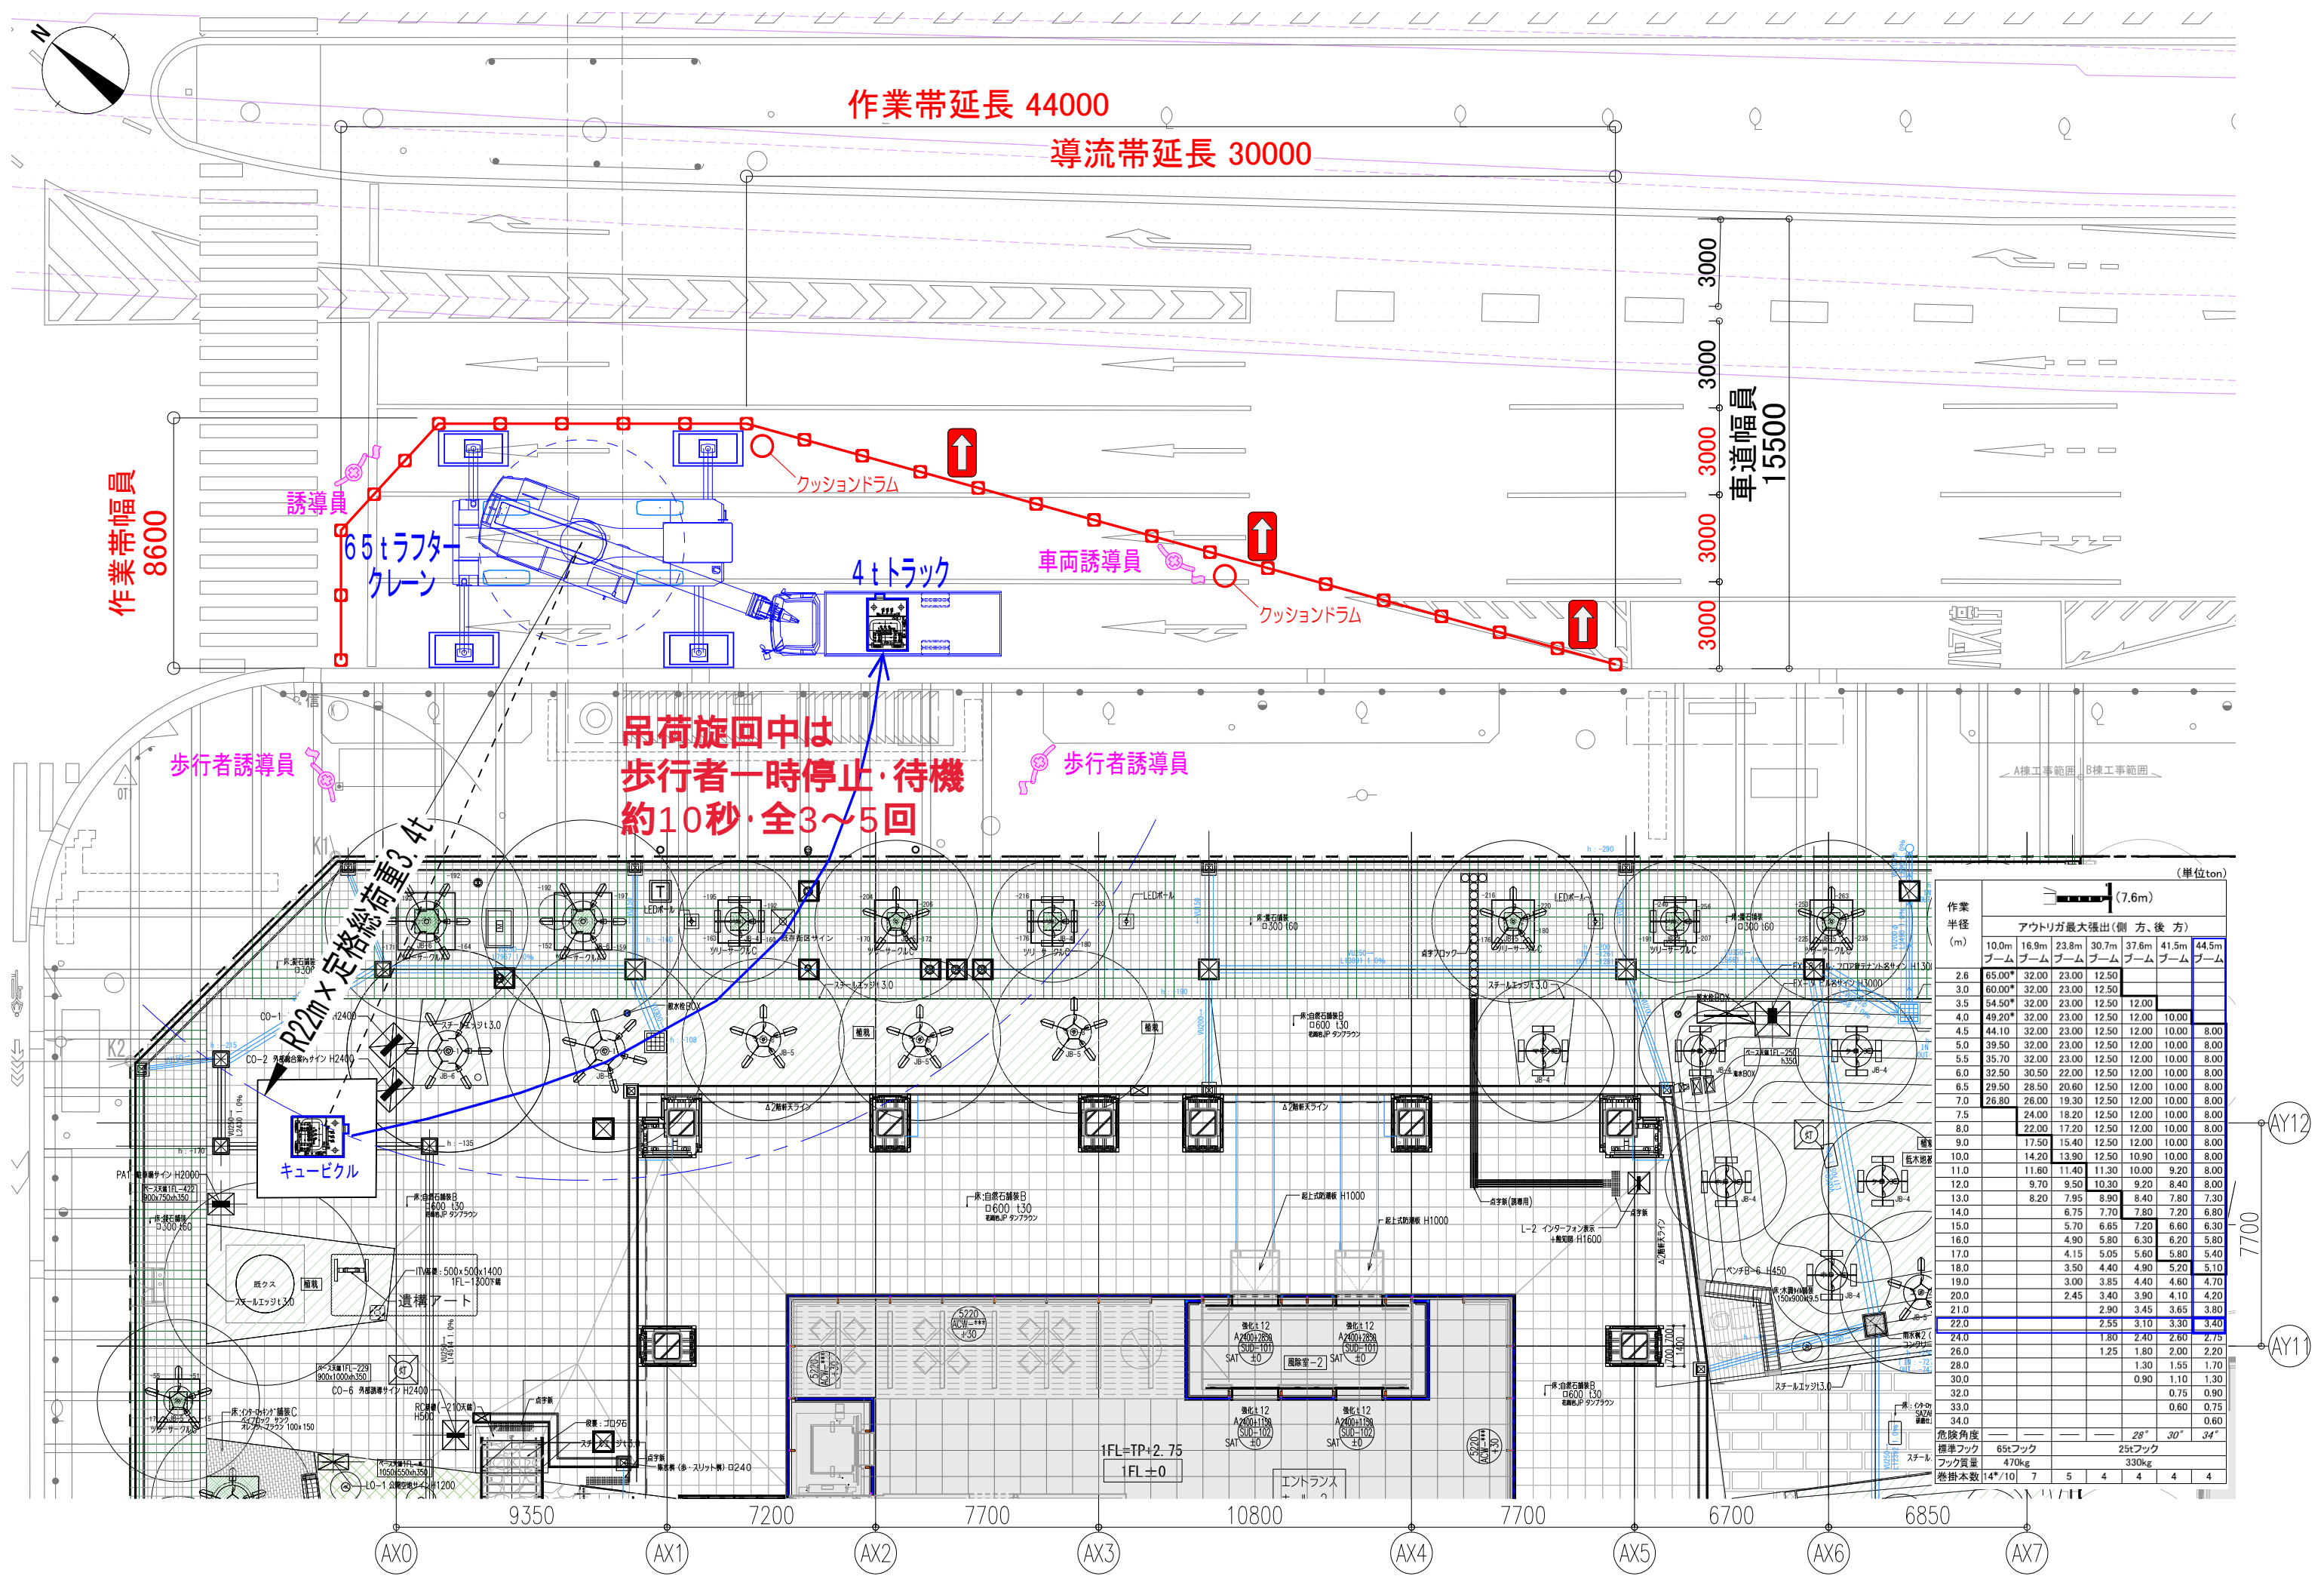

(単位: ton)

| 作業半径 (m) | アウトリガ最大張出 (側方、後方) |       |       |       |       |       |       |
|----------|-------------------|-------|-------|-------|-------|-------|-------|
|          | 10.0m             | 16.9m | 23.8m | 30.7m | 37.6m | 41.5m | 44.5m |
| 2.6      | 65.00*            | 32.00 | 23.00 | 12.50 |       |       |       |
| 3.0      | 60.00*            | 32.00 | 23.00 | 12.50 |       |       |       |
| 3.5      | 54.50*            | 32.00 | 23.00 | 12.50 | 12.00 |       |       |
| 4.0      | 49.20*            | 32.00 | 23.00 | 12.50 | 12.00 | 10.00 |       |
| 4.5      | 44.10             | 32.00 | 23.00 | 12.50 | 12.00 | 10.00 | 8.00  |
| 5.0      | 39.50             | 32.00 | 23.00 | 12.50 | 12.00 | 10.00 | 8.00  |
| 5.5      | 35.70             | 32.00 | 23.00 | 12.50 | 12.00 | 10.00 | 8.00  |
| 6.0      | 32.50             | 30.50 | 22.00 | 12.50 | 12.00 | 10.00 | 8.00  |
| 6.5      | 29.50             | 28.50 | 20.60 | 12.50 | 12.00 | 10.00 | 8.00  |
| 7.0      | 26.80             | 26.00 | 19.30 | 12.50 | 12.00 | 10.00 | 8.00  |
| 7.5      |                   | 24.00 | 18.20 | 12.50 | 12.00 | 10.00 | 8.00  |
| 8.0      |                   | 22.00 | 17.20 | 12.50 | 12.00 | 10.00 | 8.00  |
| 9.0      |                   | 17.50 | 15.40 | 12.50 | 12.00 | 10.00 | 8.00  |
| 10.0     |                   | 14.20 | 13.90 | 12.50 | 10.90 | 10.00 | 8.00  |
| 11.0     |                   | 11.60 | 11.40 | 11.30 | 10.00 | 9.20  | 8.00  |
| 12.0     |                   | 9.70  | 9.50  | 10.30 | 9.20  | 8.40  | 8.00  |
| 13.0     |                   | 8.20  | 7.95  | 8.90  | 8.40  | 7.80  | 7.30  |
| 14.0     |                   |       | 6.75  | 7.70  | 7.80  | 7.20  | 6.80  |
| 15.0     |                   |       | 5.70  | 6.65  | 7.20  | 6.60  | 6.30  |
| 16.0     |                   |       | 4.90  | 5.80  | 6.30  | 6.20  | 5.80  |
| 17.0     |                   |       | 4.15  | 5.05  | 5.60  | 5.80  | 5.40  |
| 18.0     |                   |       | 3.50  | 4.40  | 4.90  | 5.20  | 5.10  |
| 19.0     |                   |       | 3.00  | 3.85  | 4.40  | 4.60  | 4.70  |
| 20.0     |                   |       | 2.45  | 3.40  | 3.90  | 4.10  | 4.20  |
| 21.0     |                   |       |       | 2.90  | 3.45  | 3.65  | 3.80  |
| 22.0     |                   |       |       | 2.55  | 3.10  | 3.30  | 3.40  |
| 24.0     |                   |       |       |       | 1.80  | 2.40  | 2.75  |
| 26.0     |                   |       |       |       | 1.25  | 1.80  | 2.00  |
| 28.0     |                   |       |       |       |       | 1.30  | 1.55  |
| 30.0     |                   |       |       |       |       | 0.90  | 1.10  |
| 32.0     |                   |       |       |       |       |       | 0.75  |
| 33.0     |                   |       |       |       |       |       | 0.60  |
| 34.0     |                   |       |       |       |       |       | 0.60  |

危険角度  
標準フック 65tフック 25tフック  
フック質量 470kg 330kg  
巻掛本数 14\*/10 7 5 4 4 4 4